






# BULWARY PIASTA II

DZIAŁ SPRZEDAŻY MIESZKAŃ - BIAŁYSTOK  
ul. Legionowa 28 lok.202, 15-281 Białystok, tel. 85 749 99 09  
e-mail: mieszkania@rogowskidevelopment.pl/  
<http://www.rogowskidevelopment.pl/>



Schemat osiedla:

Schemat kondygnacji:

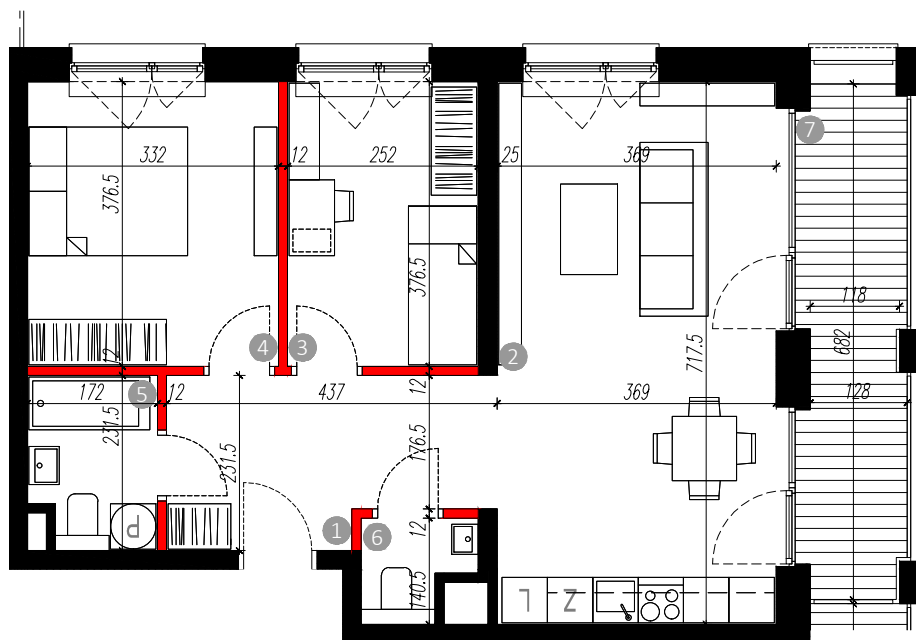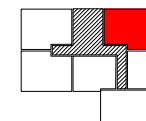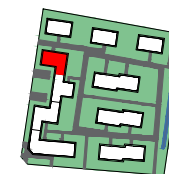

## Zestawienie powierzchni [m<sup>2</sup>]

|   |                         |                      |
|---|-------------------------|----------------------|
| 1 | Hol                     | 9.05 m <sup>2</sup>  |
| 2 | Pokój dzienny z aneksem | 26.15 m <sup>2</sup> |
| 3 | Sypialnia               | 9.39 m <sup>2</sup>  |
| 4 | Sypialnia               | 12.39 m <sup>2</sup> |
| 5 | Łazienka                | 3.71 m <sup>2</sup>  |
| 6 | WC                      | 1.75 m <sup>2</sup>  |
| 7 | Balkon                  | 9.53 m <sup>2</sup>  |

Skala 1:100

0m 1 2 3 4 5

\*Wymiary na rzucie nie uwzględniają grubości tynku

\*Podane powierzchnie użytkowe uwzględniają grubość tynku

\*Powierzchnie użytkowe obliczone wg. normy pn-iso 9836:1997

\*Karta wykonana na podstawie projektu budowlanego w poszczególnych mieszkaniach mogą wystąpić nieznaczne zmiany na etapie projektu wykonawczego i w trakcie realizacji budowy

Legenda:



Elementy nierozbieralne



Elementy z możliwością rozbiórki

Budynek: B4

Numer mieszkania:

Ilość pokoi:

Powierzchnia:

Kondygnacja:

01

B4-07

3

62.44 m<sup>2</sup>