



BUDYNEK 12

NUMER LOKALU 117

PIĘTRO Parter

KLATKA 4



① hol	3.89m ²
② sypialnia	8.78m ²
③ pokój z aneksem	17.29m ²
④ łazienka	4.94m ²

POW. UŻYTKOWA 34.91m²
⑤ przedogródek 15.49m²

OBMIAR POWIERZCHNI UŻYTKOWEJ LOKALU MIESZKALNEGO WYKONANO ZGODNIE Z NORMĄ PN-ISO 9836. Z WLICZONĄ POWIERZCHNIĄ POD ŚCIANAMI DZIAŁOWYMI

Przedstawiona na załączniku aranżacja jest przykładowa a załącznik ma charakter jedynie poglądowy i może ulec zmianie. Zmianie nie ulegnie funkcjonalność lokalu oraz jego istotne cechy.

aktualizacja: 15 - maj - 2018

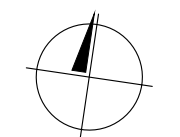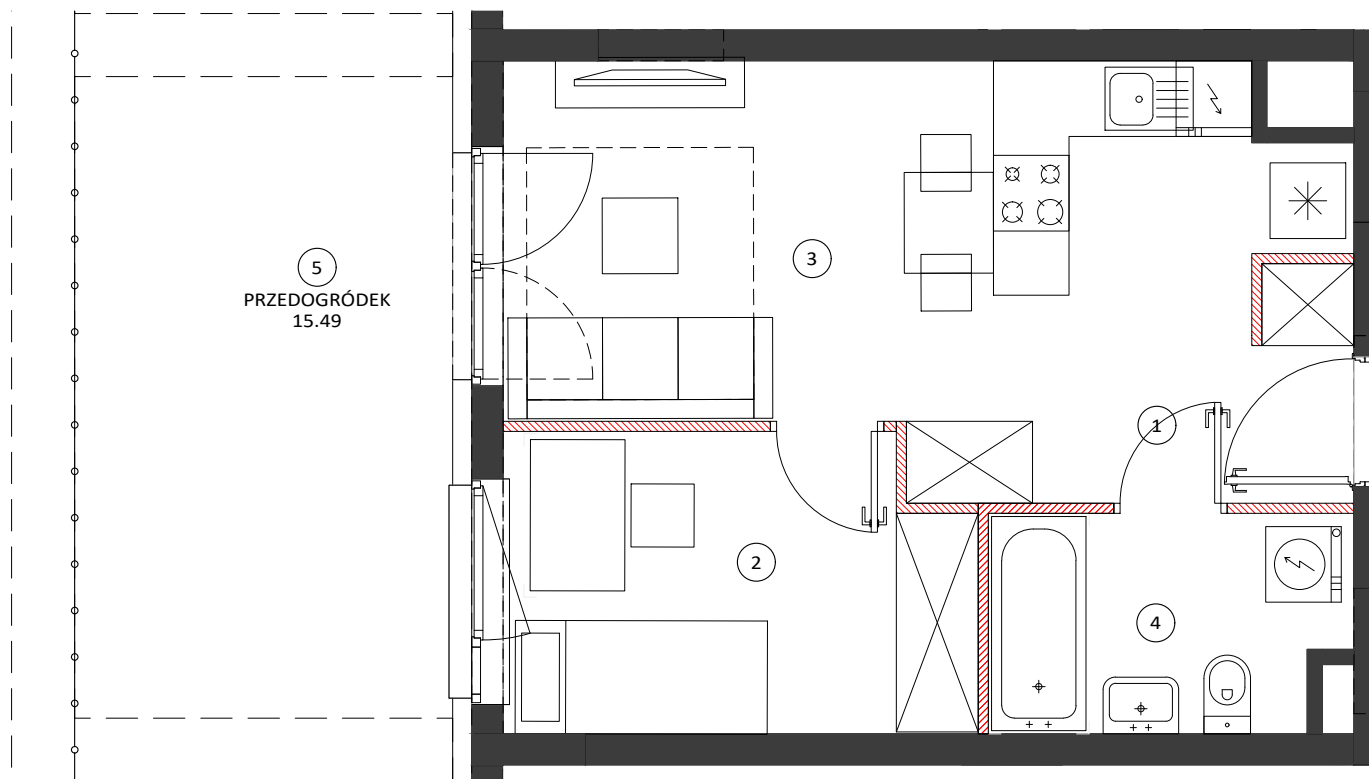


0 50 100cm

SKALA 1:60

LOKALIZACJA BUDYNKU



LOKALIZACJA PIĘTRA

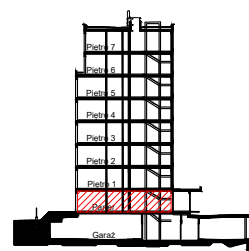

LOKALIZACJA MIESZKANIA

