



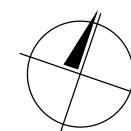

BUDYNEK	13
NUMER LOKALU	18
PIĘTRO	2
KLATKA	1


① hol	7.58m ²
② pokój z aneksem	19.65m ²
③ sypialnia	10.75m ²
④ łazienka	5.54m ²

POW. UŻYTKOWA	43.52m ²
⑤ balkon	8.77m ²

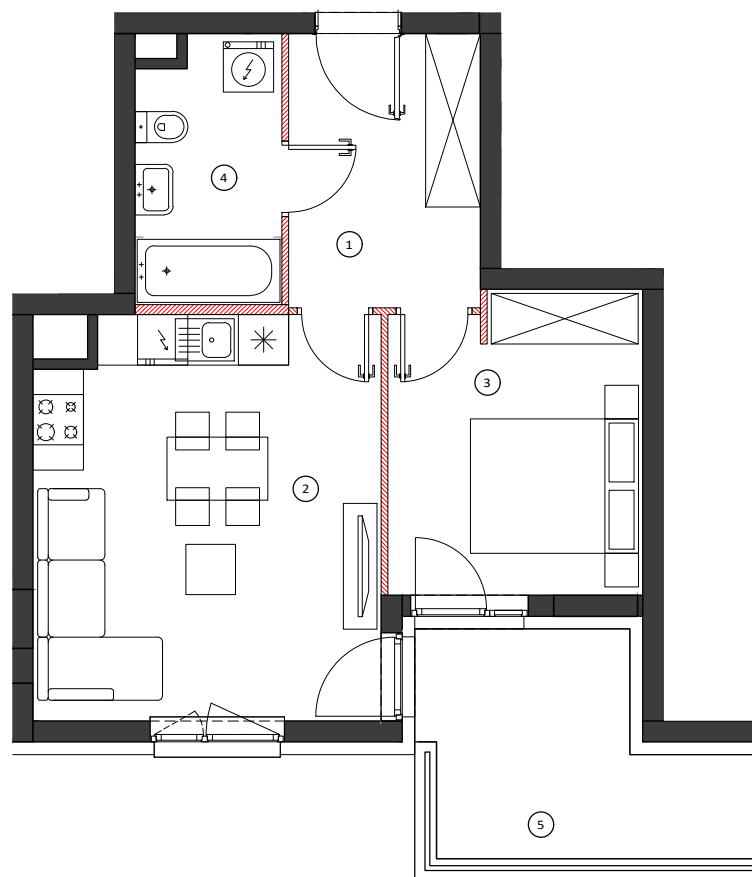


0 50 100cm
SKALA 1:90


LOKALIZACJA BUDYNKU

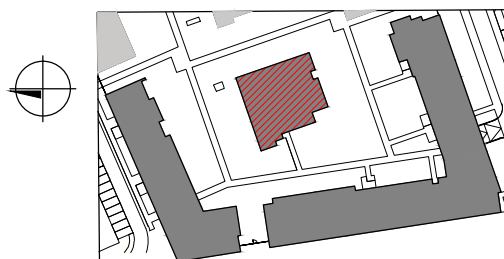

LOKALIZACJA PIĘTRA

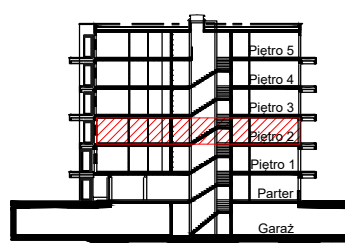

LOKALIZACJA MIESZKANIA

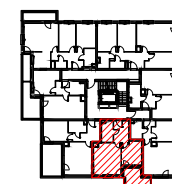

OBMIAR POWIERZCHNI UŻYTKOWEJ LOKALU MIESZKALNEGO WYKONANO ZGODNIE Z NORMĄ PN-ISO 9836. Z WLICZONĄ POWIERZCHNIĄ POD ŚCIANAMI DZIAŁOWYMI

Przedstawiona na załączniku aranżacja jest przykładowa a załącznik ma charakter jedynie poglądowy i może ulec zmianie. Zmianie nie ulegnie funkcjonalność lokalu oraz jego istotne cechy.

aktualizacja: 19 - marca - 2018