



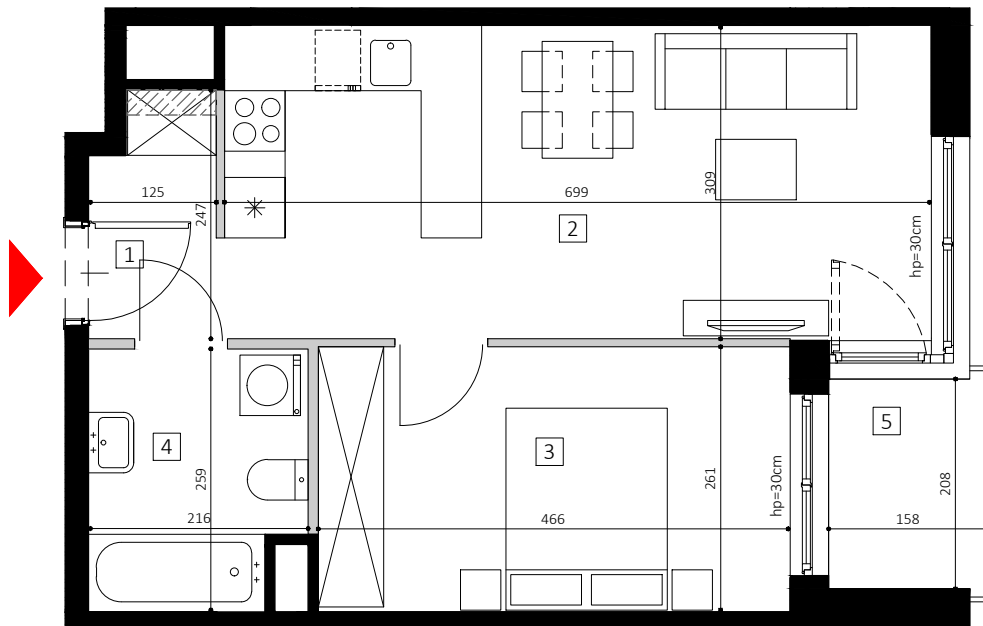


.STREFA INSTALACJI
PROWADZONYCH POD SUFITEM

skala 1:75 /format A4/

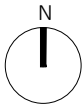

CENTRAL HOUSE

NOKOTÓW / DOMANIEWSKA

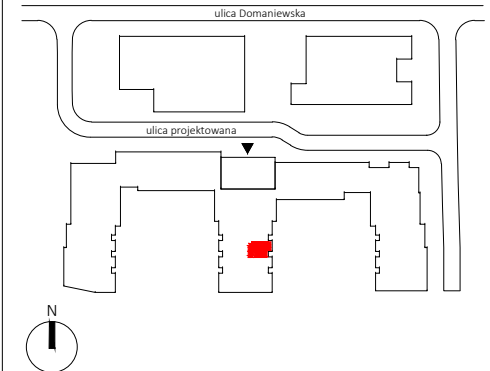

PIĘTRO	KLATKA	NR MIESZKANIA
5	A	4

POMIESZCZENIE	POW. / m ² /
1 PRZEDPOKÓJ	3.00
2 SALON Z ANEKSEM KUCHENNYM	21.92
3 SYPIALNIA	12.44
4 ŁAZIENKA	5.47
5 LOGGIA	3.29

POW. UŻYTKOWA* **42.83 m²**

WYSOKOŚĆ POM. **2.75 m**

- PRZEDSTAWIONE WYPOSAŻENIE I WYKOŃCZENIE JEST PRZYKŁADOWE I STANOWI JEDYNIĘ JEDEN Z MOŻLIWYCH SPOSOBÓW ARANŻACJI.
- POWIERZCHNIA UŻYTKOWA* LOKALU MIESZKALNEGO LICZONA ZGODNIE Z NORMĄ PN-ISO 9836 JEST POWIĘKSZONA O POWIERZCHNIĘ POD ŚCIANKAMI DZIAŁOWYMI.
- PLANOWANE POWIERZCHNIE, WYMIARY POMIESZCZEŃ, LOKALIZACJA PRZYBÓRÓW SANITARNYCH, ITP. ZOSTAŁY OPRACOWANE NA PODSTAWIE PROJEKTU BUDOWLANEGO, W ZWIĄZKU Z TYM MOGĄ ULEĆ NIEZNACZNEJ ZMIANIE W TRAKCIE PRAC BUDOWLANYCH.
- WYSOKOŚĆ POMIESZCZENIA LICZONA JEST OD POZIOMU WYLEWKI DO SPÓDU STROPU ŻELBETOWEGO.
- W LOKALU MOGĄ WYSTĘPOWAĆ LOKALNE OBNIŻENIA STROPU ZE WZGLĘDU NA KONSTRUKCJĘ BUDYNKU LUB TRANSFERY INSTALACJI.
- DRZWI WEWNĘTRZNE, PRZYBORY SANITARNE ITP. NIE SĄ WYPOSAŻENIEM LOKALU, A ICH SCHEMAT UMIESZCZONO W CELACH INFORMACYJNYCH.
- NINIEJSZA KARTA MIESZKANIOWA MA CHARAKTER INFORMACYJNO-MARKETINGOWY I NIE STANOWI OFERTY HANDLOWEJ W ROZUMIENIU PRAWA - ART. 66 § 1 KODEKSU CYWILNEGO.

ARCHITEKT



DOŚWIADCZONY DEWELOPER



5.A.4

05