



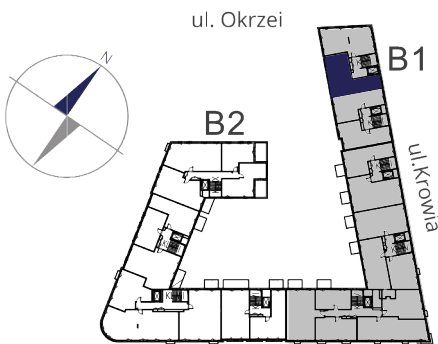

MIESZKANIE NR	8
KLATKA	I
PIĘTRO	4
LICZBA POKOI	3

1. HOL	13,92 m ²
2. KUCHNIA	9,44 m ²
3. POKÓJ DZIENNY	19,05 m ²
4. SYPIALNIA	11,47 m ²
5. SYPIALNIA	13,43 m ²
6. ŁAZIENKA	5,28 m ²
7. WC	1,48 m ²

POWIERZCHNIA MIESZKANIA: 74,07 m²

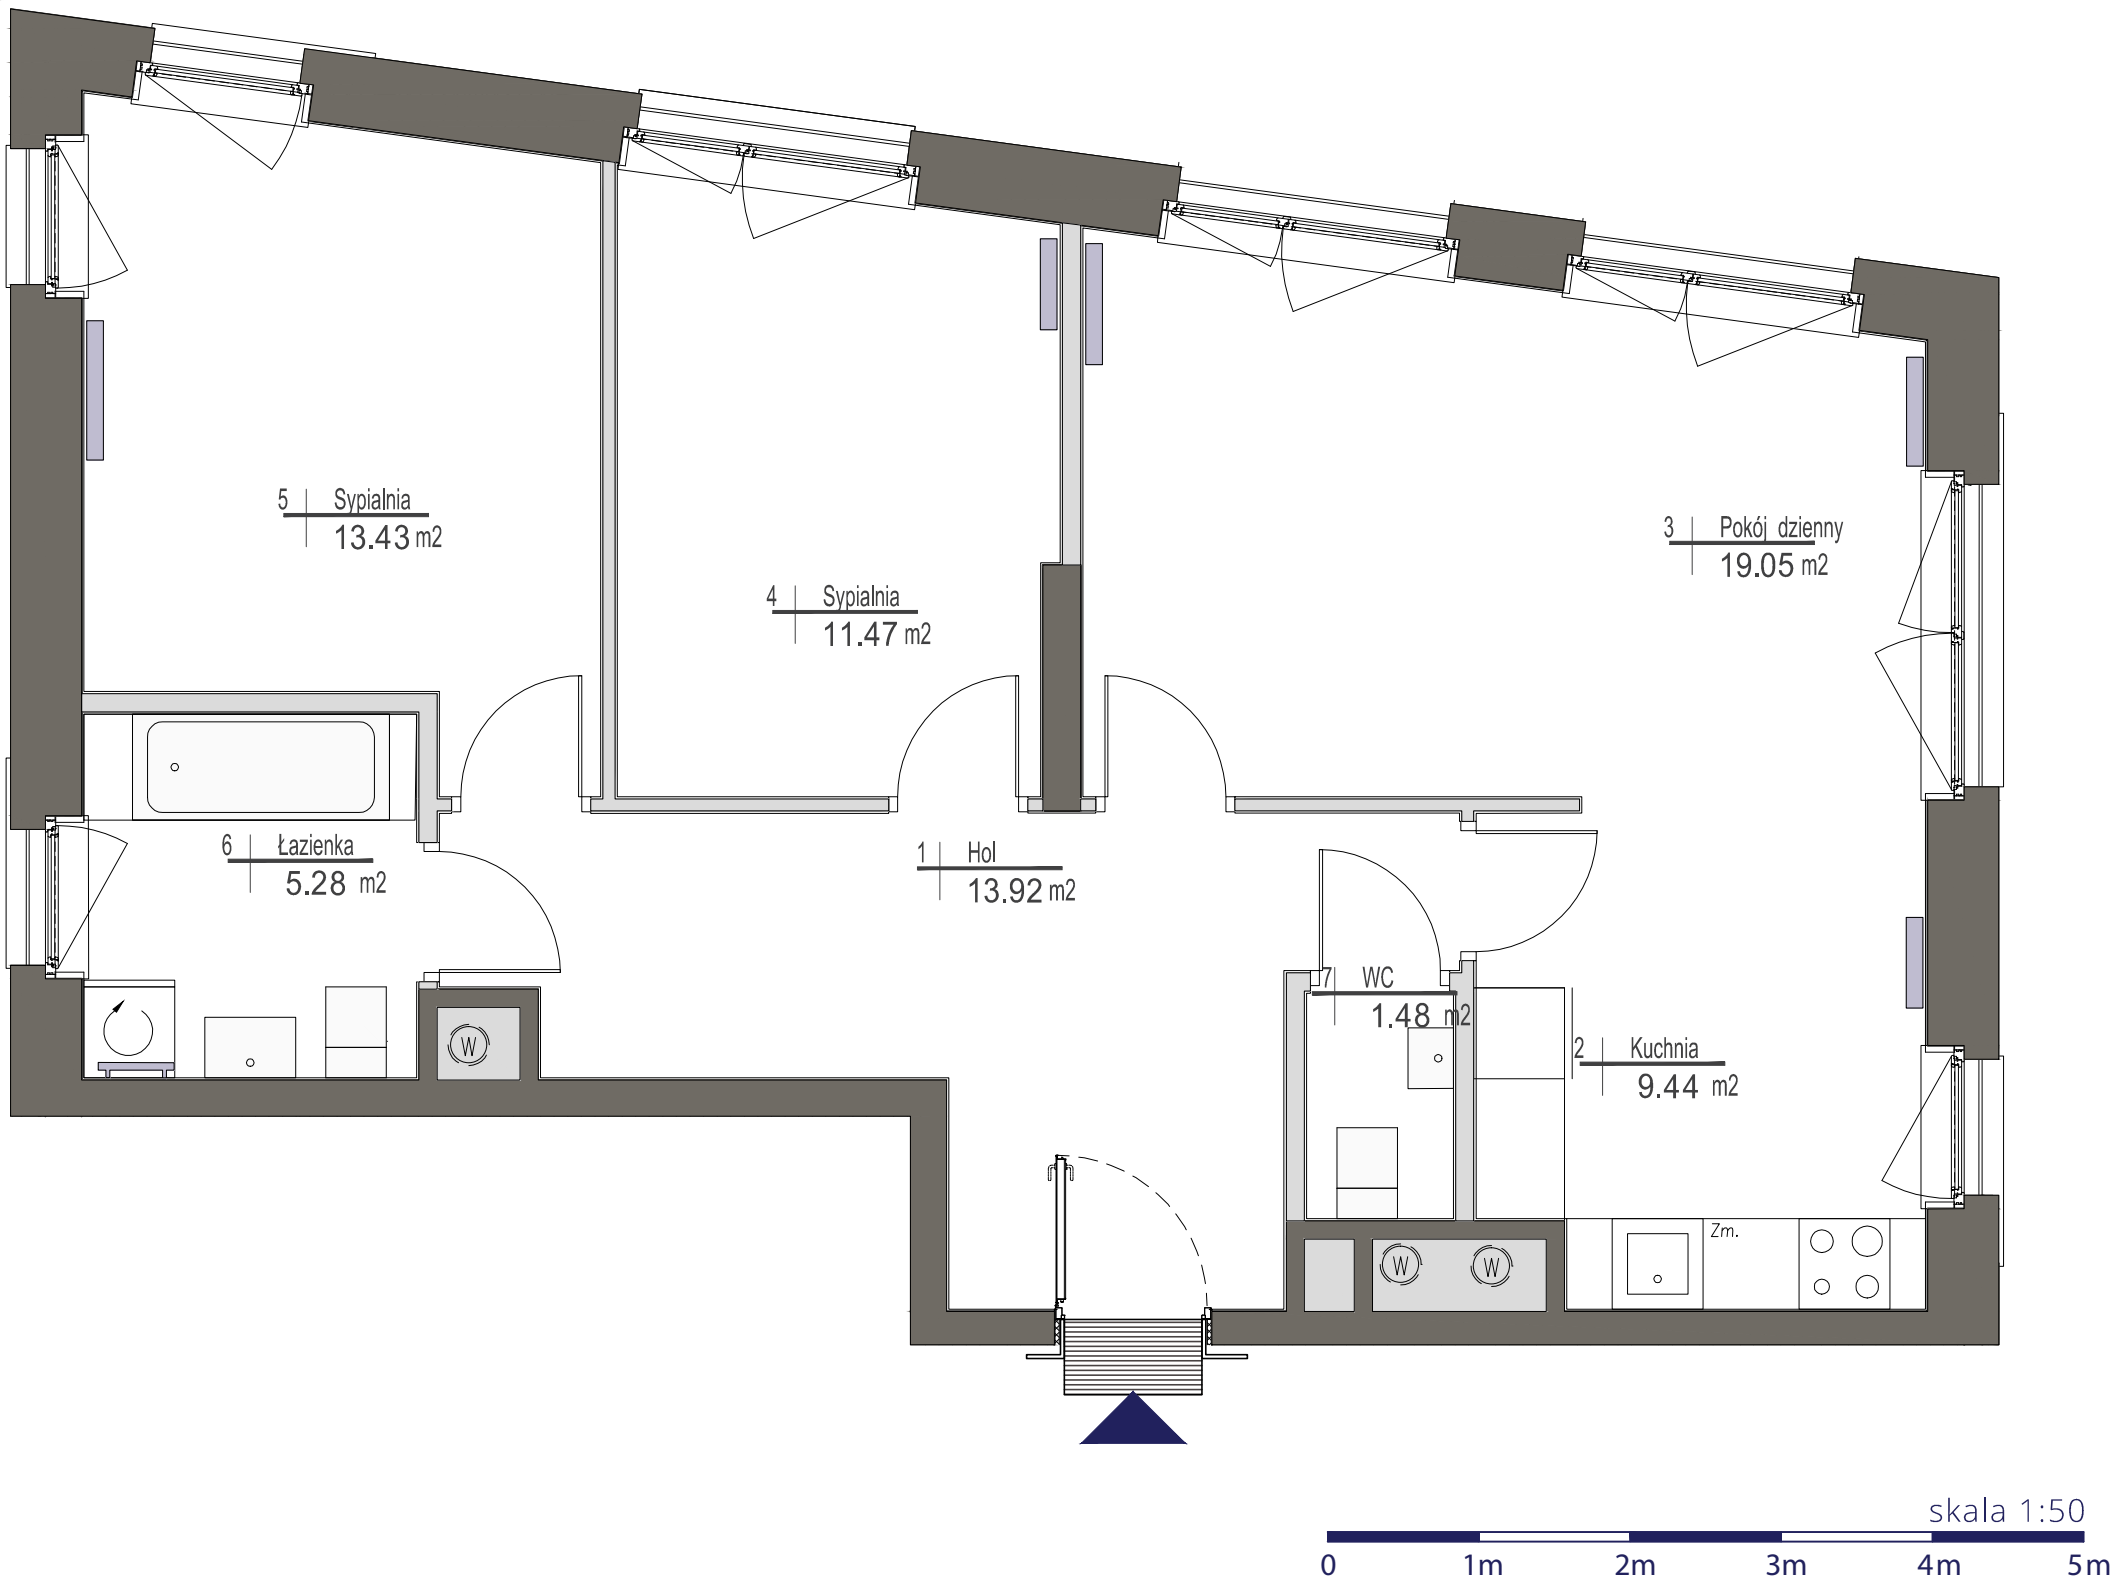

UWAGI Wszystkie powierzchnie podano na podstawie projektu wykonawczego w oparciu o par. 11 ust. 2 lit. b) Rozporządzenia Ministra Transportu Budownictwa i Gospodarki Morskiej z dnia 25 kwietnia 2012 r. w sprawie szczegółowego zakresu i formy projektu budowlanego. Rozmieszczenie wyposażenia nie stanowi zobowiązania umownego i służy do przykładowej prezentacji graficznej.