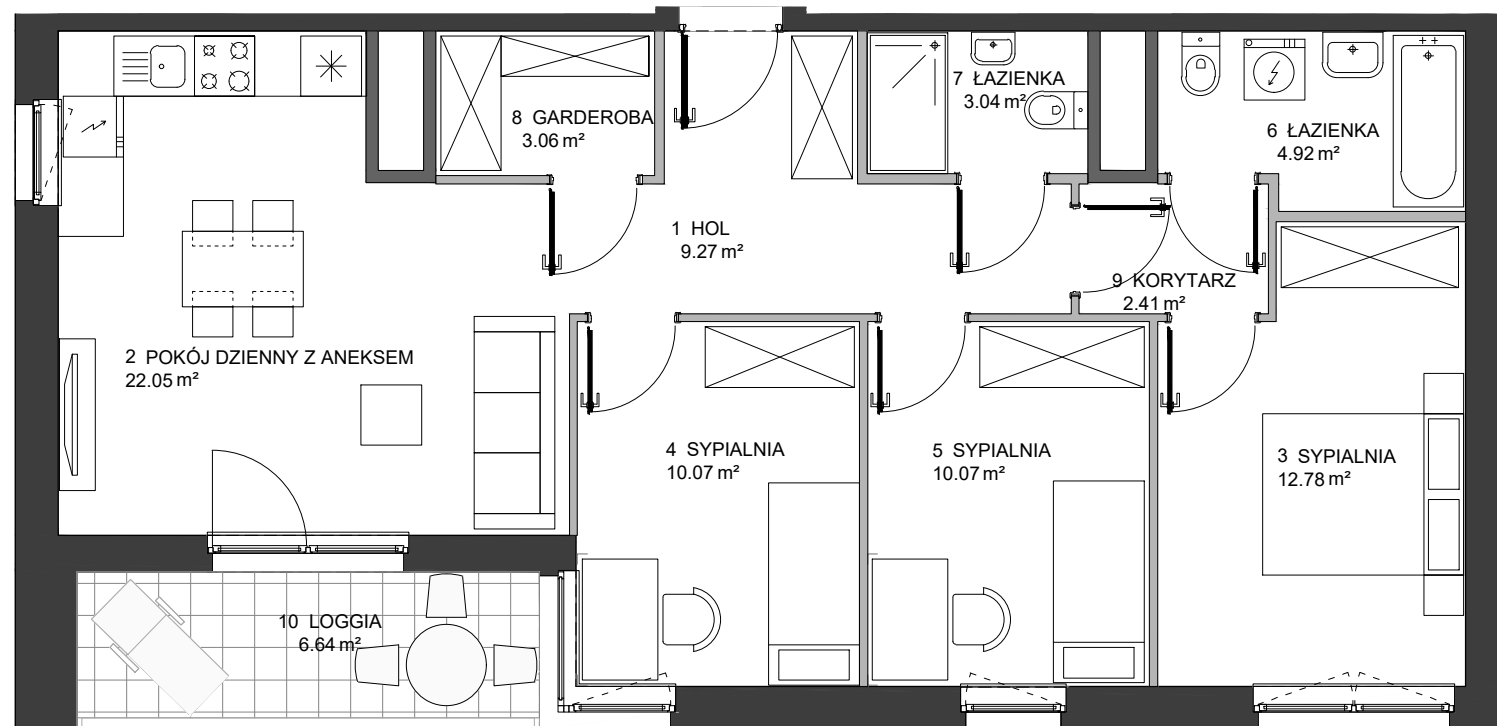


Karta mieszkania

Etap	2
Budynek	C
Klatka	C
Piętro	4
Mieszkanie	CC0403
Nr roboczy	2C.M.CC0403

Zestawienie pomieszczeń		
Numer	Nazwa	Pow.
1	HOL	9.27m²
2	POKÓJ DZIENNY Z ANEKSEM	22.05m²
3	SYPIALNIA	12.78m²
4	SYPIALNIA	10.07m²
5	SYPIALNIA	10.07m²
6	ŁAZIENKA	4.92m²
7	ŁAZIENKA	3.04m²
8	GARDEROBA	3.06m²
9	KORYTARZ	2.41m²
Suma		77.67m²
10	LOGGIA	6.64m²

Inwestor	Projektant
Skanska Residential Development Poland Sp. z o.o.	HRA Architekci Sp. z o.o. Sp.k.
al. Solidarności 173, 00-877 Warszawa	ul. Klimczaka 8/65, 02-797 Warszawa

Legenda:		26 maja 2018
	ściany z możliwością modyfikacji	
	ściany bez możliwości modyfikacji	
	okno	szachty instalacyjne
	okno balkonowe	

0 1 2 3m

Etap 2 Budynek C

Biuro sprzedaży mieszkań Skanska
+ 48 22 509 99 95
<http://mieszkaj.skanska.pl>
mieszkaj@skanska.pl

Uwaga:
Urządzenia sanitarne i kuchenne, drzwi wewnątrzlokalowe oraz materiały wykończeniowe podłóg nie stanowią wyposażenia lokali mieszkalnych. Rozmieszczenie wyposażenia przedstawiono jako przykładowe.
Powierzchnie wyliczono zgodnie z normą PN-ISO 9836
Podane powierzchnie mogą ulec niewielkim zmianom, rzeczywiste zostaną określone w dokumentacji powykonawczej na podstawie pomiarów dokonanych zgodnie z obowiązującymi przepisami.
Nawiew świeżego powietrza będzie realizowany za pomocą nawiewników okiennych i/lub ściennych.