



Lokalizacja osiedla



Położenie budynku


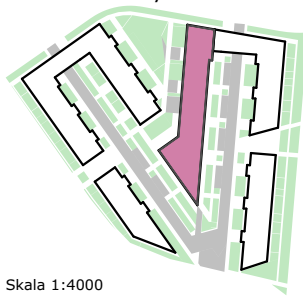


Położenie mieszkania

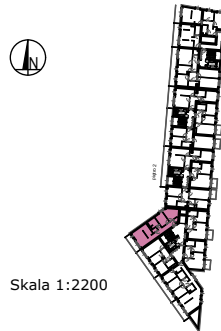

MAJTA
WOŁKOWSKA

BUDYNEK MIESZKALN
WIELORODZINNY
UL. WOŁKOWSKA
W POZNANIU

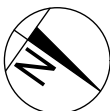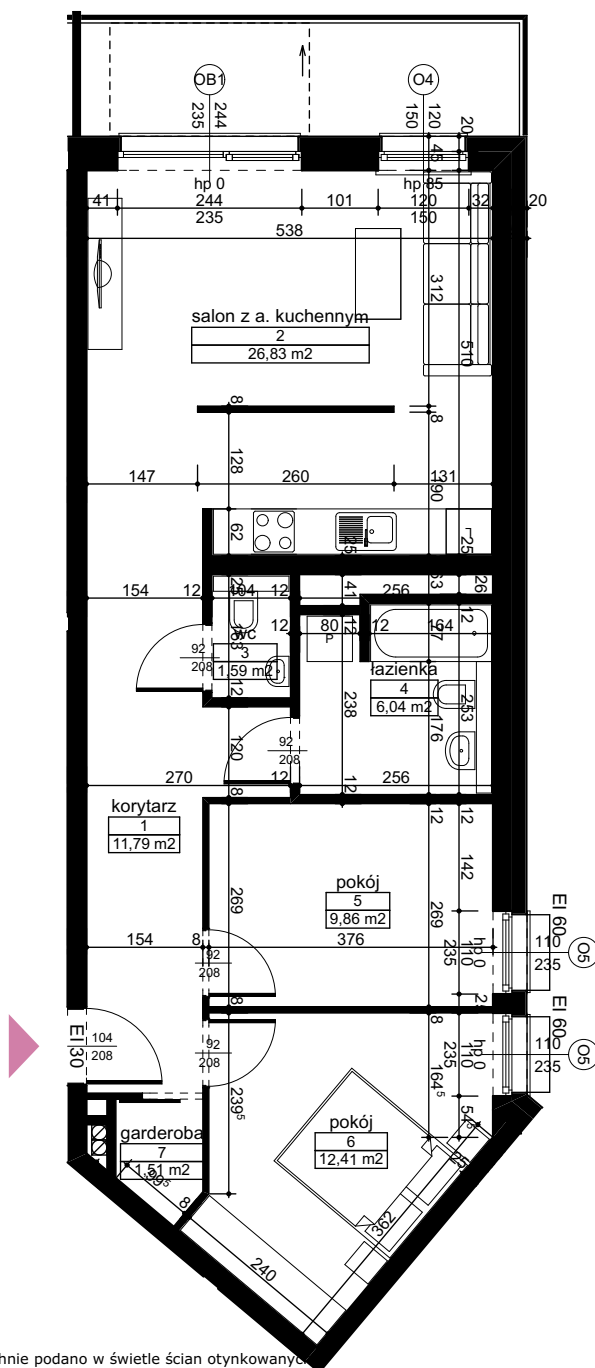

SKALA 1:100

Wymiary podane w świetle ścian surowych, powierzchnie podane w świetle ścian otynkowanych.

OPIS MIESZKANIA:

Numer:

TYP 20B

Powierzchnia: 70,03 m²

Kondygnacja: Piętro +2 - Piętro +5

Struktura: 3 pokoje z aneksem

Cena brutto: kuchennym

Cena brutto/m²:

Niniejsza karta ma charakter poglądowy i nie stanowi oferty handlowej
w rozumieniu art. 66 §1 Kodeksu Cywilnego oraz innych właściwych przepisów prawnych



INWESTYCJE S.A.

60-829 Poznań
ul. Roosevelta 18
tel. 61 845 11 83
www.uwi.com.pl