

NR BUDYNKU

1


PARTER

NR MIESZKANIA:

1.A.7

POWIERZCHNIA:

79,94 m²

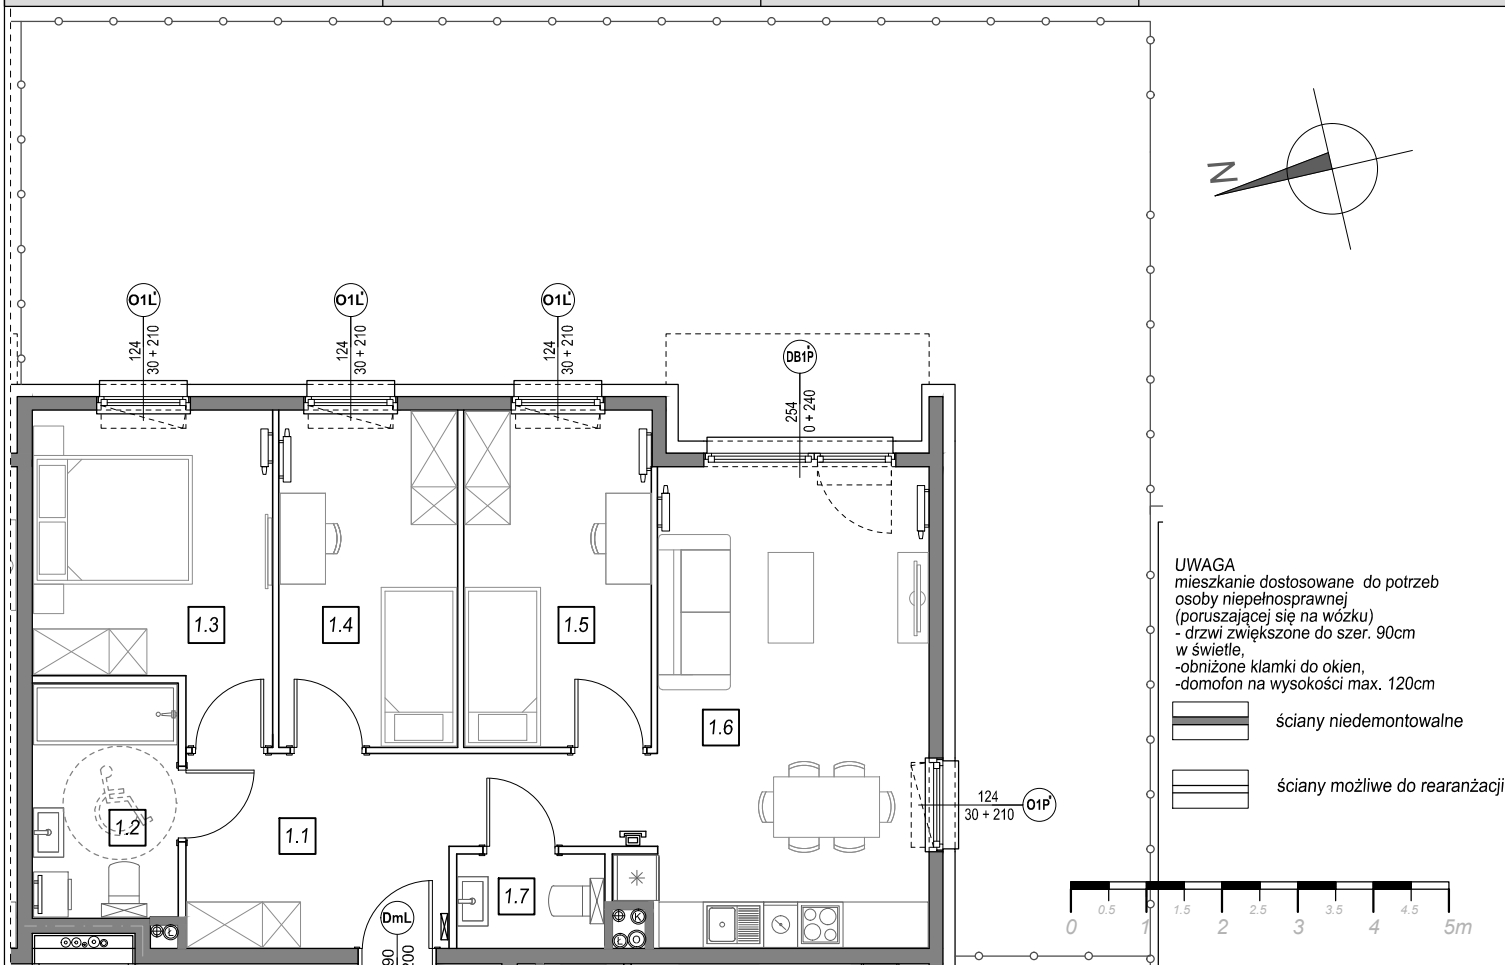

UWAGA
mieszkanie dostosowane do potrzeb osoby niepełnosprawnej (poruszającej się na wózku)
- drzwi zwiększone do szer. 90cm w świetle,
- obniżone klamki do okien,
- domofon na wysokości max. 120cm

ściany niedemontowalne


ściany możliwe do rearanżacji

STOLARKA OKIENNA:


O1P'

O1L'

DB1P'

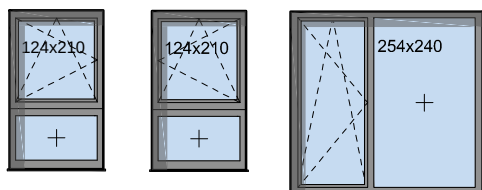

LOKALIZACJA MIESZKANIA:

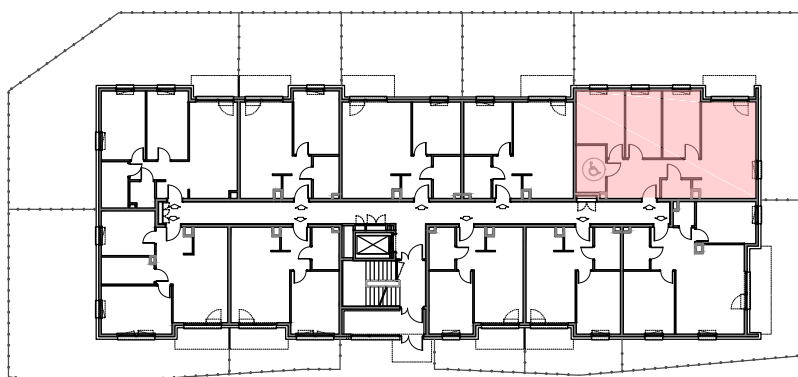

m	POMIESZCZENIE	POW.
1.1	KOMUNIKACJA	12,82 m ²
1.2	ŁAZIENKA	6,18 m ²
1.3	SYPIALNIA	12,53 m ²
1.4	SYPIALNIA	10,97 m ²
1.5	SYPIALNIA	11,45 m ²
1.6	SALON + ANEKS	23,37 m ²
1.7	WC	2,62 m ²
POWIERZCHNIA MIESZKANIA:		79,94 m²
POWIERZCHNIA OGRODU:		93,59 m²

Instalacja kanalizacji sanitarnej może być prowadzona nad poziomem posadzki. Przyłącza instalacji wod-kan mogą być prowadzone natynkowo.

Powierzchnie mieszkań liczone wg. Normy PN-ISO-9836:1997, w świetle ścian niedemontowalnych i osi ścian działowych (tolerancja ± 5cm)

Przedstawiona aranżacja i wykończenie ma charakter wyłącznie poglądowy i nie stanowi oferty.