



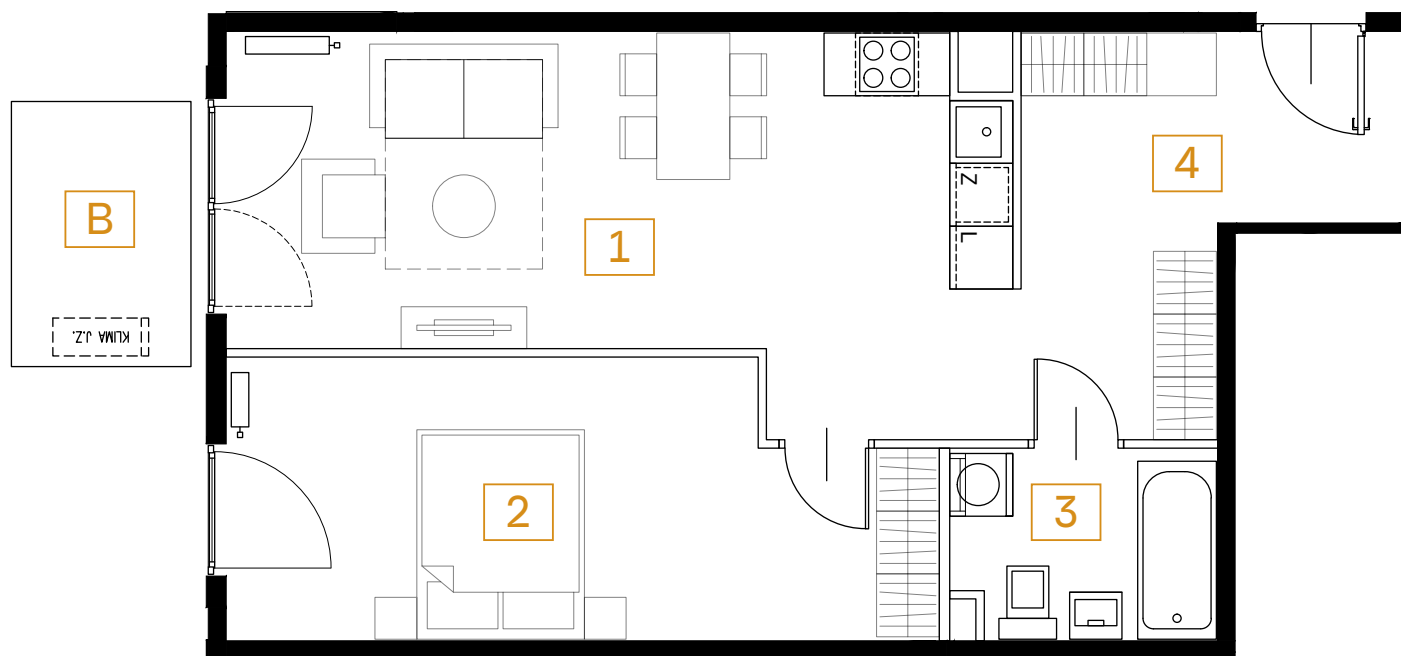

Mieszkanie 114

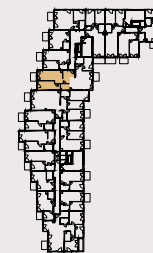

24

55.88 m²

piętro: 5

pokoje: 2



22

1	POKÓJ + ANEKS	23.21 m ²
2	POKÓJ	16.84 m ²
3	ŁAZIENKA	4.52 m ²
4	PRZEDPOKÓJ	11.31 m ²

B	BALKON	4.34 m ²
---	--------	---------------------

Przedstawiona aranżacja lokalu jest przykładowa, rysunki w tym zakresie mają charakter poglądowy.