



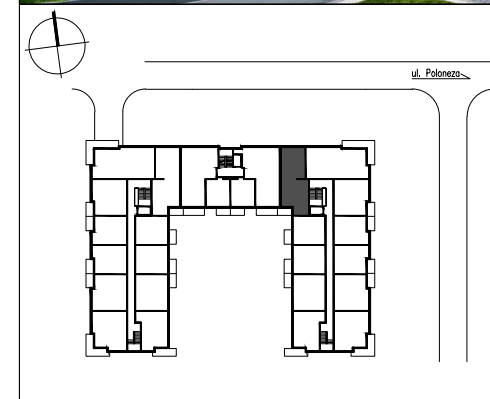

Budujemy od 1991 r.

OSIEDLE POLONEZA


BUDYNEK **A1**
przy ul. Poloneza w Warszawie

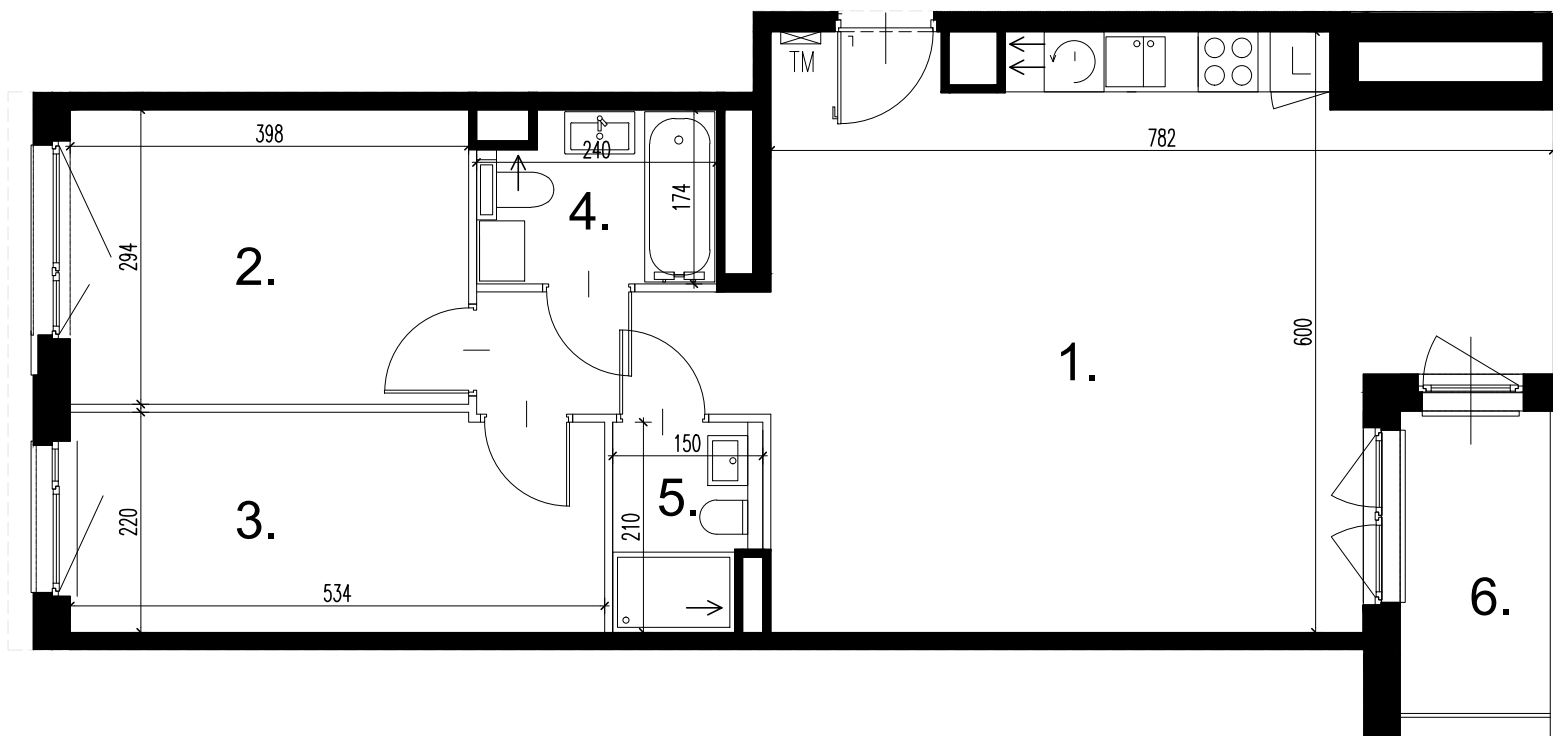

ZESTAWIENIE POWIERZCHNI

1	SALON Z ANEKSEM KUCH.	43,24 m ²
2	POKÓJ	11,63 m ²
3	POKÓJ	11,54 m ²
4	ŁAZIENKA	3,85 m ²
5	ŁAZIENKA	2,91 m ²
6	BALKON	4,23 m ²

Uwagi: 1. Powierzchnie pomieszczeń podano z uwzględnieniem grubości tynków, zgodnie z normą PN-ISO 9836.
2. Niniejsza karta katalogowa została opracowana na podstawie projektu budowlanego. Nie stanowi ona wiernego odwzorowania lokalu mieszkalnego, który powstanie w przyszłości. Karta służy wskazaniu położenia projektowanych pomieszczeń oraz usytuowania lokalu na kondygnacji.
3. Powierzchnie oraz wymiary mogą ulec niewielkim zmianom w trakcie realizacji obiektu.

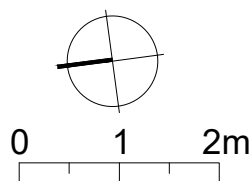

— ściana zewnętrzna - nierozbieralna
— ściana wewnętrzna - rozbieralna

SYMBOLE:
TM tablica mieszkaniowa elektryczna i teletechniczna

INWESTOR:
ARCHE Sp. z o.o.
ul. Puławska 361, 02-801 Warszawa tel: /22/ 319 80 80 lub 530 250 000 arche@arche.pl

PROJEKTANT:
ATI ARCHITEKTURA TECHNIKA INWESTYCJE
02-785 Warszawa, ul. Nutki 3

3 pokoje
1 piętro
73,17 m²
lok. 11

REWIZJA 0