


B.1.4 / II POKOJE


POWIERZCHNIA 41,73 m²

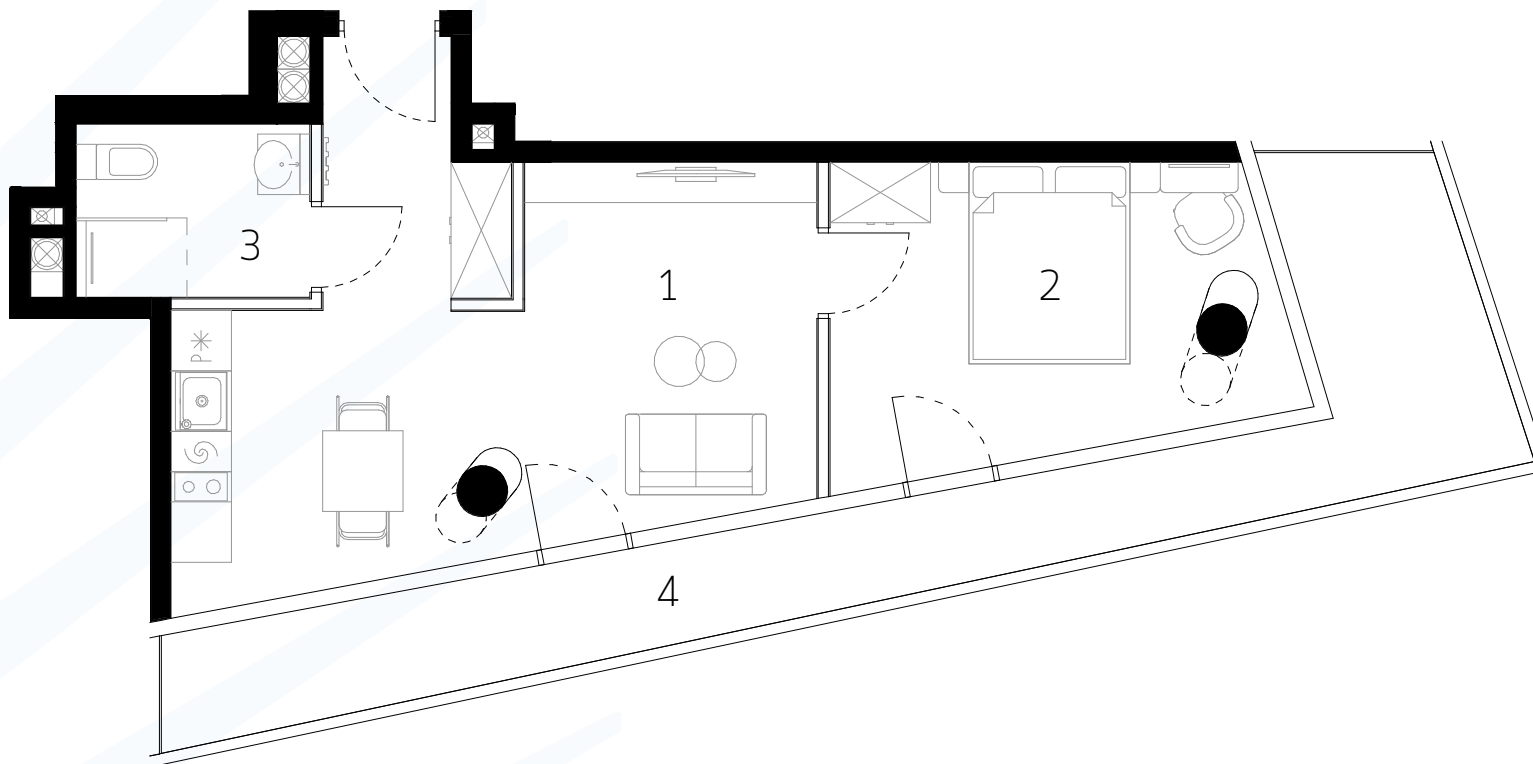

0m 1m 2m 3m

Uwaga rysunek koncepcyjny; wymiary i powierzchnie mogą ulec zmianie. Plan koncepcyjny lokalu i budynku.

— ściany wewnątrzlokalowe nadające się do demontażu

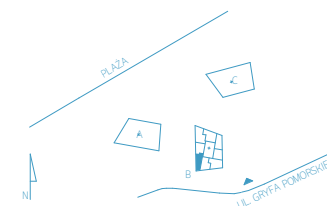

BUDYNEK B PIĘTRO I - KONDYGNACJA II APARTAMENT B.1.4 II POKOJE

1	SALON Z ANEKSEM KUCHENNYM	24,70 m ²
2	POKÓJ	12,78 m ²
3	ŁAZIENKA	4,25 m ²
POWIERZCHNIA		41,73 m²
4	BALKON	17,82 m ²