

# BUDYNEK MIESZKALNY



ŁÓDŹ- ŚRÓDMIEŚCIE UL. TUWIMA 32

MIESZKANIE M4.1 MIESZKANIE 4-POKOJOWE Z TARASEM  
82,32 m<sup>2</sup>

|   |                                   |       |
|---|-----------------------------------|-------|
| 1 | PRZEDPOKÓJ                        | 6,26  |
| 2 | ŁAZIENKA                          | 3,65  |
| 3 | POKÓJ DZIENNY Z ANEKSEM KUCHENNYM | 31,63 |
| 4 | KORYTARZ                          | 7,58  |
| 5 | POKÓJ                             | 8,41  |
| 6 | POKÓJ                             | 10,38 |
| 7 | POKÓJ                             | 10,32 |
| 8 | ŁAZIENKA                          | 4,09  |

|    |        |       |
|----|--------|-------|
| B1 | BALKON | 11,78 |
| B2 | BALKON | 2,70  |
| B2 | BALKON | 36,44 |

IV PIĘTRO

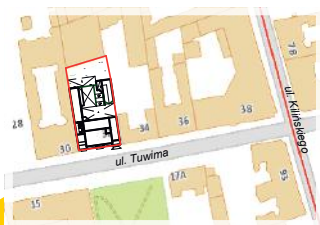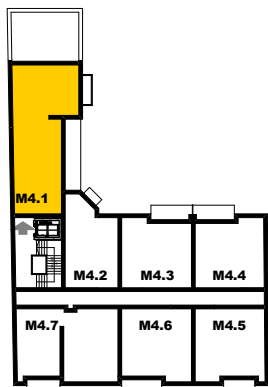

PERŁA  
— ŚRÓDMIEŚCIE —

Więcej informacji pod nr tel.: 661 569 469

**SAMSON-DOM.PL**

**SAMSON-DOM**

...Deweloper spełniający marzenia!

# BUDYNEK MIESZKALNY

ŁÓDŹ- ŚRÓDMIEŚCIE UL. TUWIMA 32




PERŁA

— ŚRÓDMIEŚCIE —



MIESZKANIE M4.1 MIESZKANIE 4-POKOJOWE Z TARASEM  
82,32 m<sup>2</sup>

|   |                                   |       |
|---|-----------------------------------|-------|
| 1 | PRZEDPOKÓJ                        | 6,26  |
| 2 | ŁAZIENKA                          | 3,65  |
| 3 | POKÓJ DZIENNY Z ANEKSEM KUCHENNYM | 31,63 |
| 4 | KORYTARZ                          | 7,58  |
| 5 | POKÓJ                             | 8,41  |
| 6 | POKÓJ                             | 10,38 |
| 7 | POKÓJ                             | 10,32 |
| 8 | ŁAZIENKA                          | 4,09  |

|    |        |       |
|----|--------|-------|
| B1 | BALKON | 11,78 |
| B2 | BALKON | 2,70  |
| B3 | TARAS  | 34,44 |

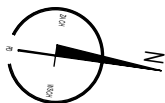

## IV PIĘTRO

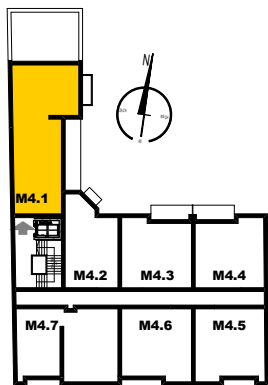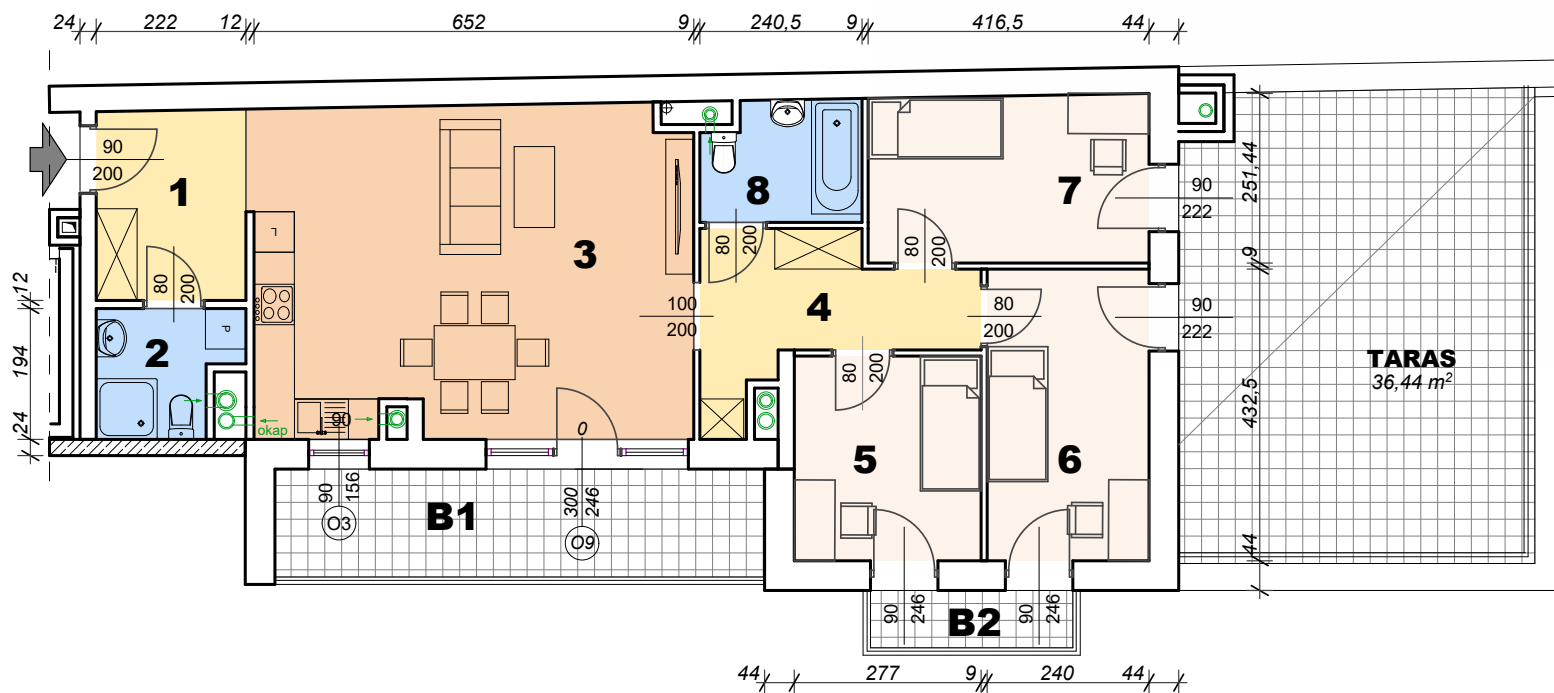

Więcej informacji pod nr tel.: 661 569 469

**SAMSON-DOM.PL**

**SAMSON-DOM**

...Deweloper spełniający marzenia!