



Niniejszy materiał nie stanowi oferty
w rozumieniu Kodeksu Cywilnego
i ma charakter tylko informacyjny.
Powierzchnia oraz ceny mogą ulec
zmianie.

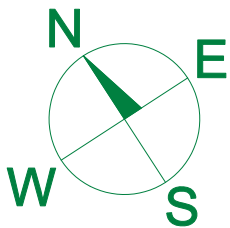


BUDYNEK NR: 9
KONDYGNACJA: PARTER, PODDASZE
LICZBA POKOI: 5
POW. UŻYTKOWA: 139,11 m²
POW. DZIAŁKI: ok. 1009,5 m²

RZUT PARTERU

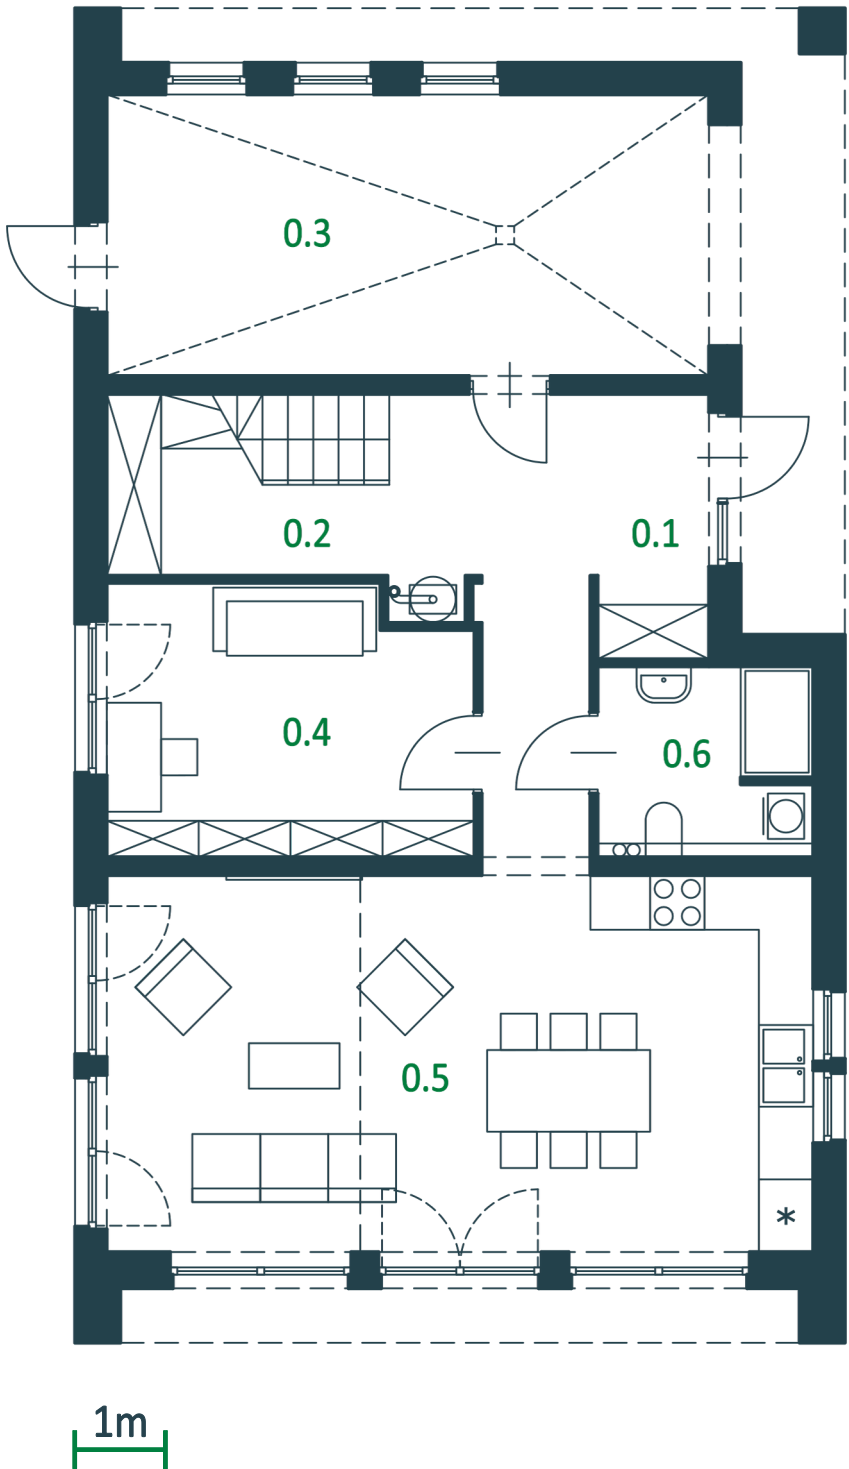

RZUT PODDASZA

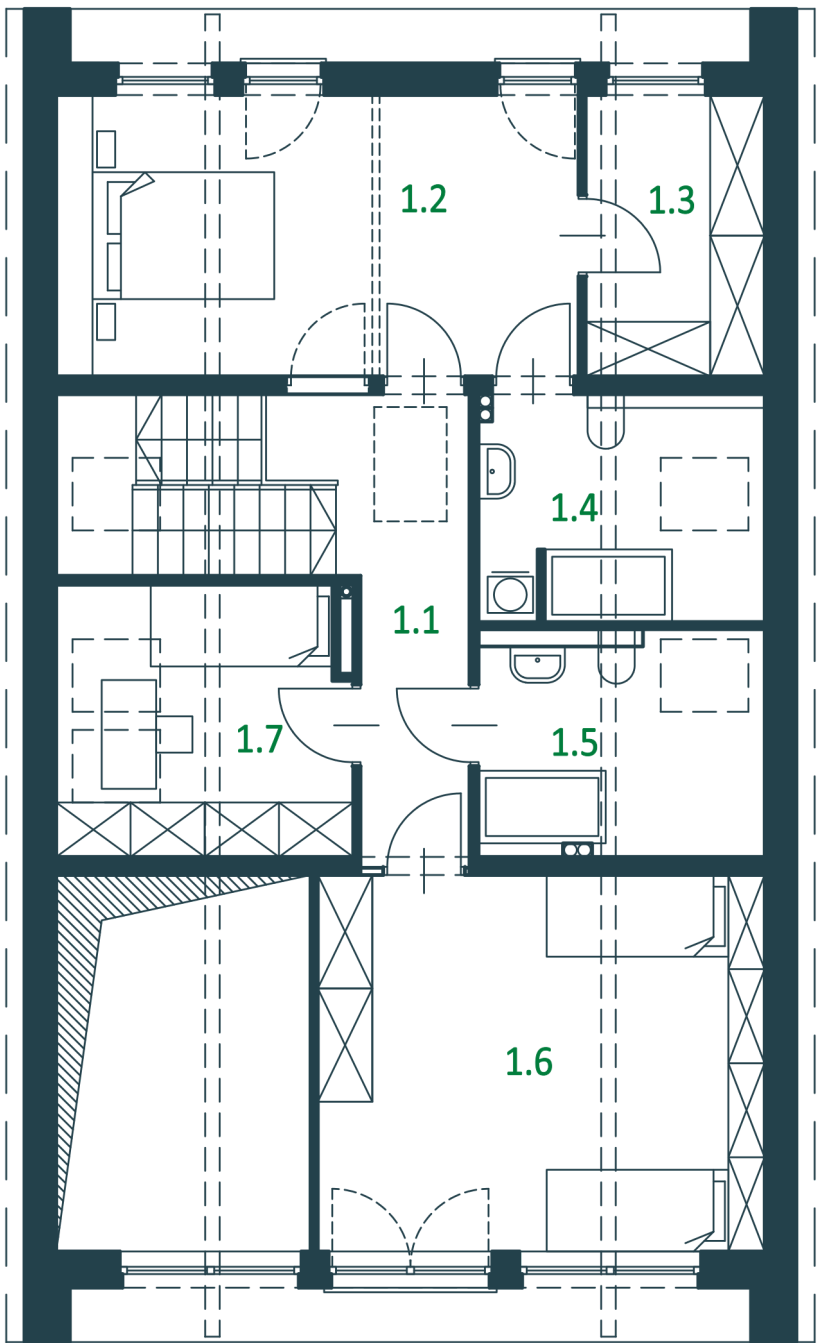

USYTUOWANIE NA OSIEDLU



RZUT PARTERU

NR POM.	PRZEZNACZENIE	POW. UŻYTK.
0.1	STREFA WEJŚCIOWA	4,04 m ²
0.2	KORYTARZ	10,96 m ²
0.3	GARAŻ	20,38 m ²
0.4	POKÓJ - GABINET	10,36 m ²
0.5	POKÓJ DZIENNY Z ANEKSEM	32,05 m ²
0.6	ŁAZIENKA	4,89 m ²
SUMA		82,68 m ²

RZUT PODDASZA

NR POM.	PRZEZNACZENIE	POW. UŻYTK.
1.1	KORYTARZ	7,72 m ²
1.2	POKÓJ	14,18 m ²
1.3	GARDEROBA	2,62 m ²
1.4	ŁAZIENKA	5,03 m ²
1.5	ŁAZIENKA	4,88 m ²
1.6	POKÓJ	15,64 m ²
1.7	POKÓJ	6,35 m ²
SUMA		56,43 m ²

ul. Bociana 20, 31-231 Kraków
tel.: 12 416 39 32 tel. kom.: 509 243 140
e-mail: biuro@invest-house.com.pl
www.invest-house.com.pl



INVEST HOUSE S.A.