


## POWIERZCHNIA


01	PRZEDPOKÓJ	3,31m <sup>2</sup>
02	SALON Z ANEKSEM KUCHENNYM	33,01m <sup>2</sup>
03	ŁAZIENKA	6,60m <sup>2</sup>
04	SYPIALNIA	16,05m <sup>2</sup>
05	POKÓJ	11,46m <sup>2</sup>
06	POKÓJ	10,38m <sup>2</sup>
07	PRALNIA	1,90m <sup>2</sup>
08	POKÓJ	12,20m <sup>2</sup>
09	ŁAZIENKA	6,45m <sup>2</sup>
10	WC	2,68m <sup>2</sup>
11	KOMUNIKACJA	19,92m <sup>2</sup>

**SUMA POWIERZCHNI 123,96m<sup>2</sup>**

B1	BALKON	3,70m <sup>2</sup>
B2	BALKON	3,70m <sup>2</sup>
T1	TARAS	14,92m <sup>2</sup>
T2	TARAS	14,22m <sup>2</sup>

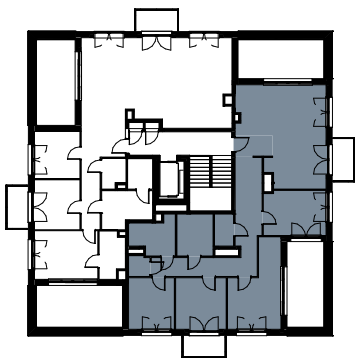

SCHEMAT KONDYGNACJI

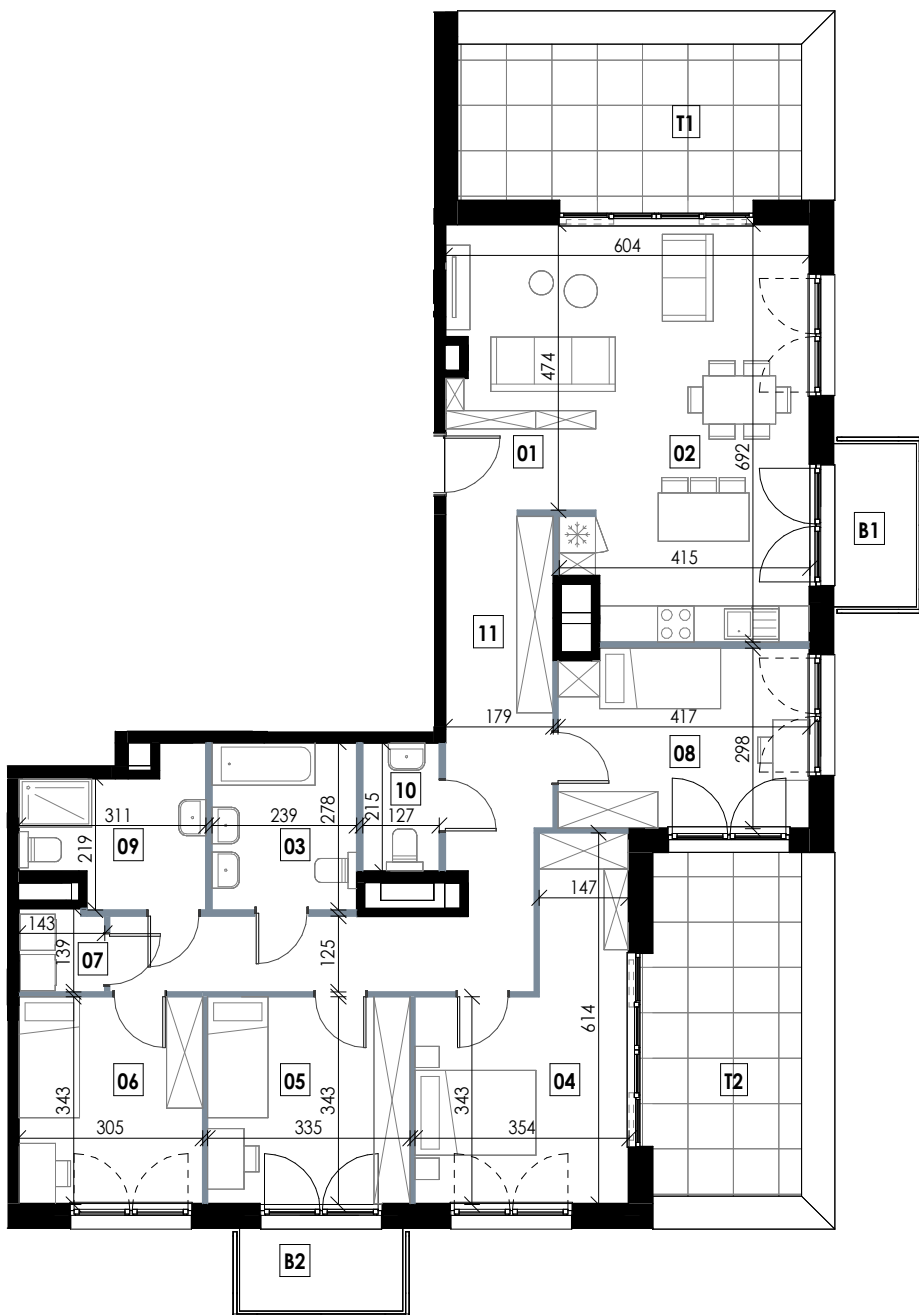

0m 1m 2m 3m 4m 5m

Biurow Sprzedaży

RZUT MIESZKANIA | SKALA 1:125

ul. Siemieńskiego 20/LU68,  
35-234 Rzeszów  
+48 17 281 71 90  
[www.osiedlestrefakomfortu.pl](http://www.osiedlestrefakomfortu.pl)

**MWM**  
www.mwmarcibekci.pl

Karta mieszkania przedstawia układ funkcjonalno-przestrzenny wynikający z projektu budowlanego. Zarówno wymiary pomieszczenia, ich ostateczna powierzchnia, lokalizacja urządzeń i instalacji wewnętrznych mogą ulec zmianom, będącym wynikiem modyfikacji technicznych powstających w trakcie realizacji prac budowlanych. Pomiar powierzchni mieszkania został opracowany przy uwzględnieniu Normy PN-ISO 9836.