


ZAŁĄCZNIK NR 1  
**BUDYNEK 3**  
**PARTER**  
**APARTAMENT NR 1**

RZUT POZIOMY/SKALA 1:150

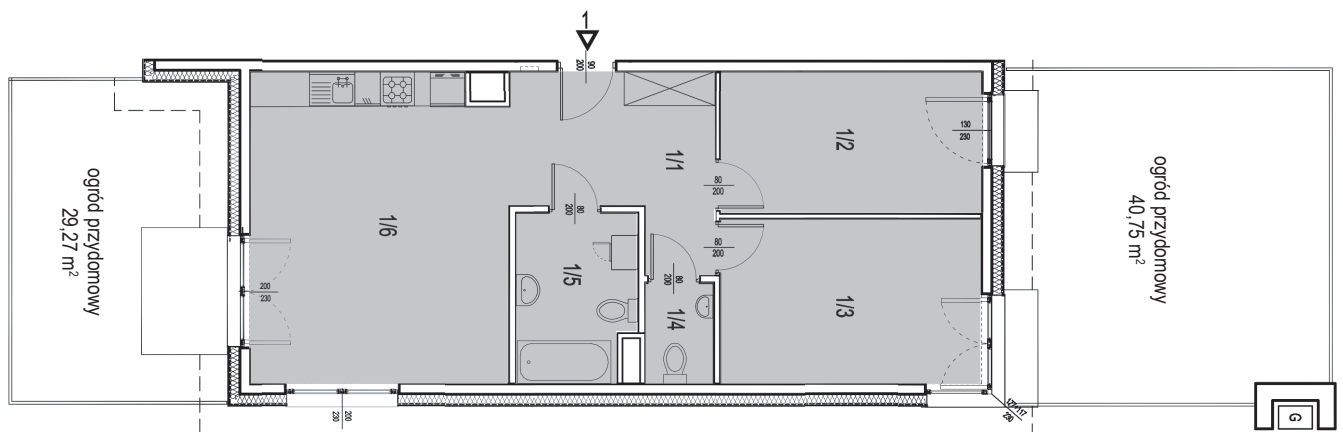


**ZESTAWIENIE POWIERZCHNI POMIESZCZEŃ**

Lp.	pomieszczenie	pow. użytkowa [m <sup>2</sup> ]
1/1	Przedpokój	10,01
1/2	Pokój	11,44
1/3	Pokój	13,20
1/4	WC	2,11
1/5	Łazienka	6,15
1/6	Pokój + aneks kuchenny	24,41
<b>Apartment nr 1 [3 pok.]</b>		<b>67,32</b>

ORIENTACJA/SKALA 1:1000

APARTAMENT NR 1

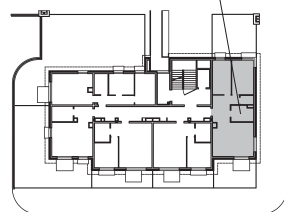

PLAN OSIEDLA 1:5000

