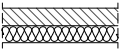
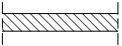



LEGENDA:

- 

- ściana zewnętrzna gr. 18cm
+ styropian gr.17cm
- 

- ścianki działowe: bloczek silikat gr.8cm i 12cm
- 

- ścianki działowe: bloczek silikat gr.18cm

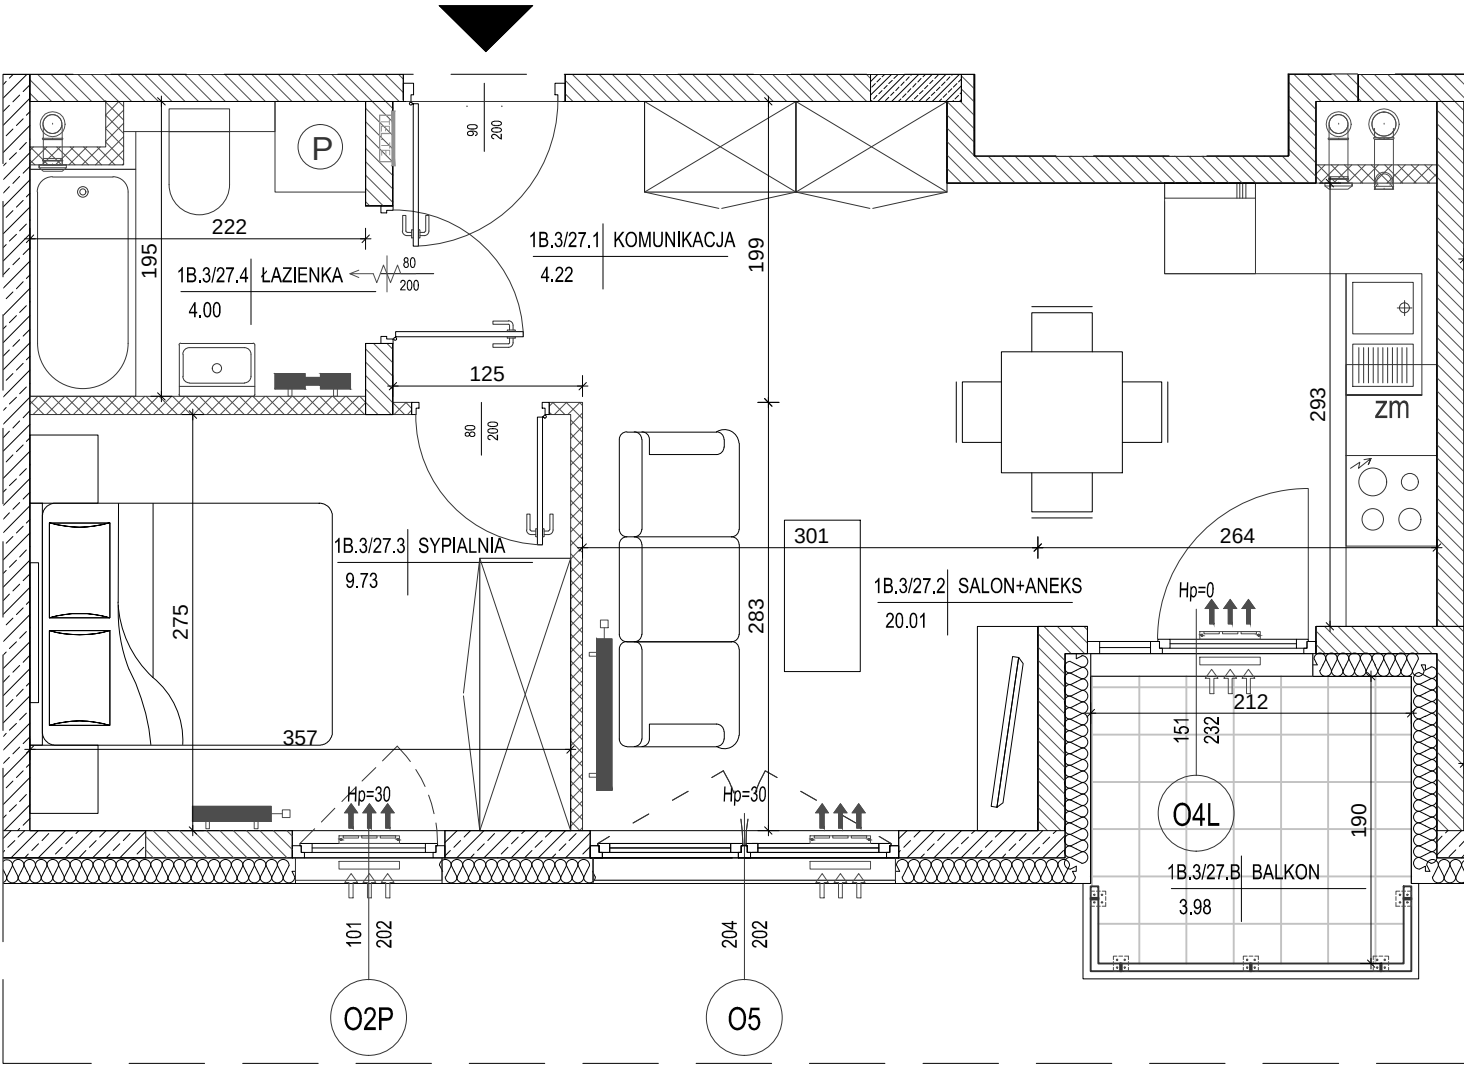


lokalizacja mieszkania - II piętro		
BUDYNEK NR 1		
SEGMENT B		
MIESZKANIE NR 27		
1	komunikacja	4,22m ²
2	salon+aneks	20,01m ²
3	pokój	9,73m ²
4	łazienka	4,00m ²
suma		37,96m ²
balkon		3,98m ²

Pokazana aranżacja jest przykładowa.

Wszystkie wymiary podane są w stanie surowym bez wykończenia ścian (tynk, glazura itp).

SKALA 1:50

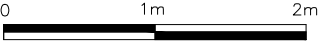

Projekt:



DETAN Sp. z o.o
ul. Słowackiego 16
25-365 Kielce
tel. (+48)041 361 36 65