
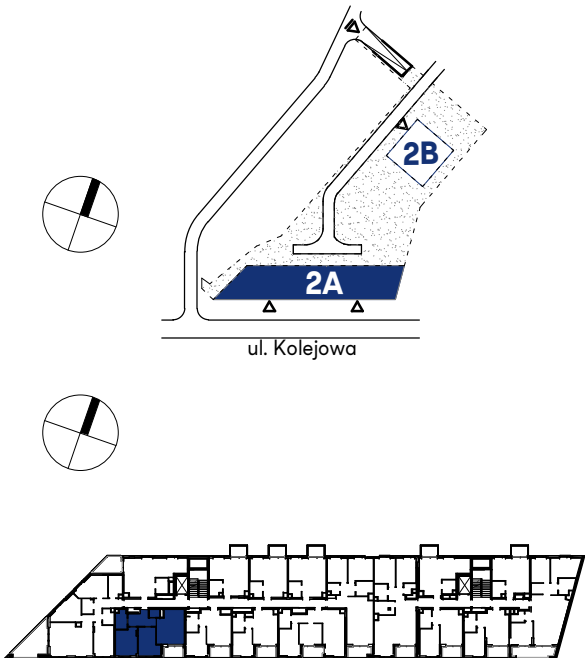


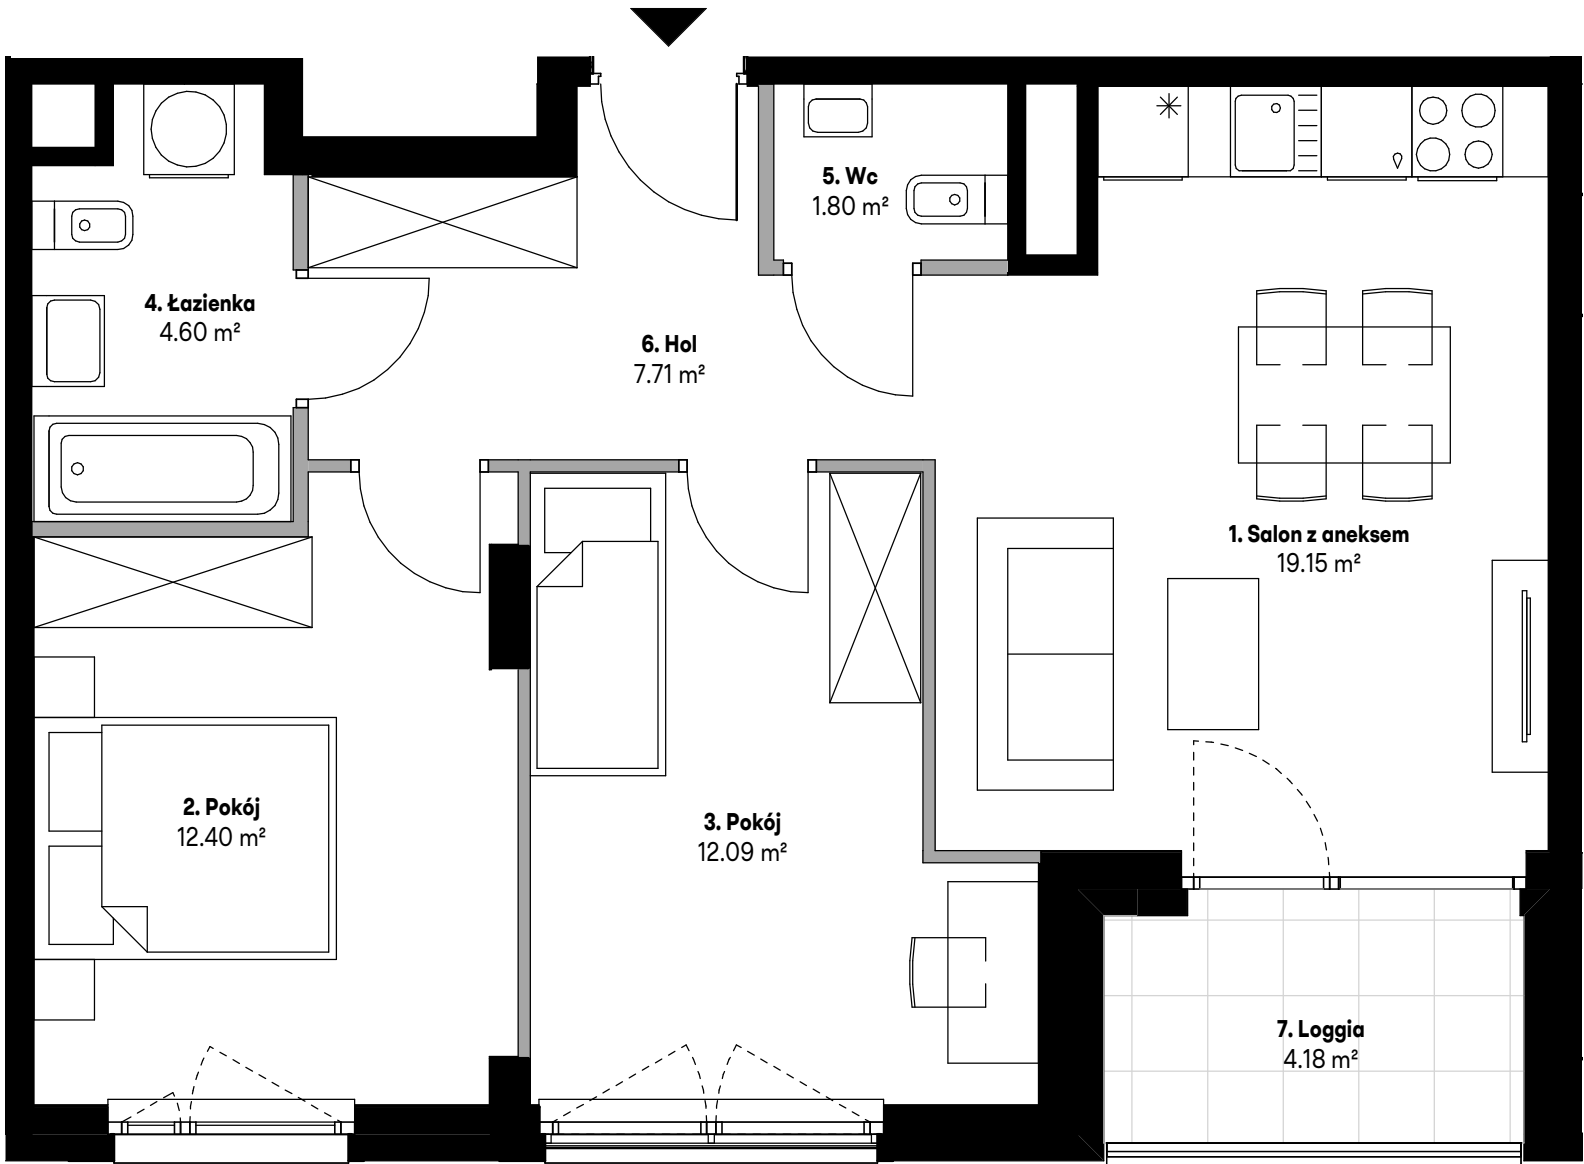

Mieszkanie	28
Nr roboczy	AA0308
Budynek	2A
Klatka	A
Piętro	3

Zestawienie pomieszczeń		
Nr pom.	Nazwa	Pow. (m²)
1.	Salon z aneksem	19.15
2.	Pokój	12.40
3.	Pokój	12.09
4.	Łazienka	4.60
5.	Wc	1.80
6.	Hol	7.71

Powierzchnia użytkowa mieszkania	57.75 m²
Powierzchnia pod ścian. działowymi	1.43 m²
Suma:	59.18 m²

nr pom.	Nazwa	Pow. (m²)
7.	Loggia	4.18

AA0308, Piętro trzecie

Uwaga:

- Urządzenia sanitarne i kuchenne, drzwi wewnątrzlokalowe oraz materiały wykończeniowe podłóg nie stanowią wyposażenia lokali mieszkalnych. Rozmieszczenie wyposażenia przedstawiono jako przykładowe.
- Powierzchnie wyliczono zgodnie z normą PN-ISO 9836:2015-12
- Podane wartości powierzchni mogą ulec niewielkim zmianom, rzeczywiste zostaną określone w dokumentacji powykonawczej na podstawie pomiarów dokonanych zgodnie z obowiązującymi przepisami.
- Pomiar pod zakup urządzeń i wyposażenia należy wykonać po zakończeniu realizacji Inwestycji i odbiorze lokalu.
- Nawiew świeżego powietrza będzie realizowany za pomocą nawiewników okiennych i/lub ściennych.

Legenda

Ściany bez możliwości modyfikacji

Ściany z możliwością modyfikacji

Okno balkonowe

Okno Wpust

