


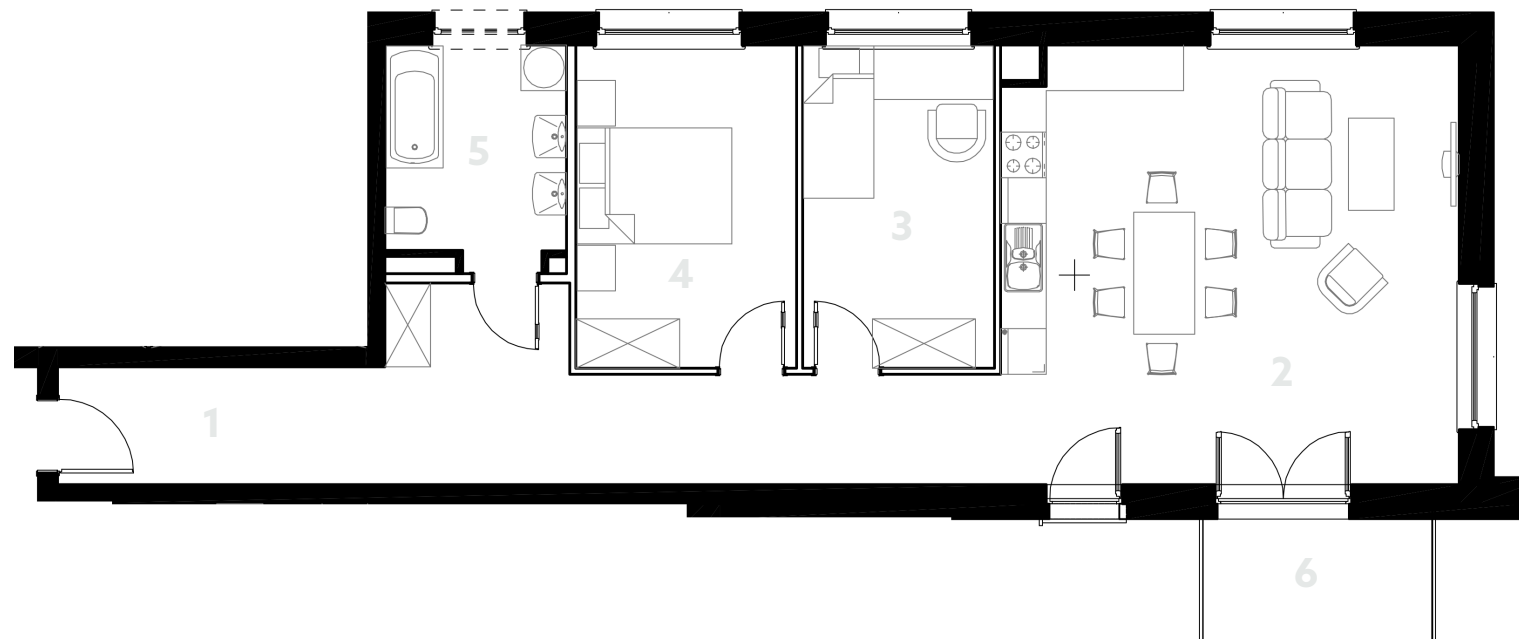

Mieszkanie trzypokojowe

84,14 m²

1. Komunikacja	21,71 m ²
2. Pokój dzienny z aneksem	33,25 m ²
3. Pokój	12,08 m ²
4. Pokój	10,50 m ²
5. Łazienka	6,60 m ²
6. Balkon	4,76 m ²



ORIENTACJA: PN - WSCH.



Oliwkowe

ul. Przybyszewskiego 211, Łódź
www.oliwkowe.com

Biuro sprzedaży:

ul. Srebrzyńska 40, Łódź
+48 798 416 416



Aranżacje mieszkań są przykładowe. Podłączenia do drugiej umywalki, bidetu, natrysku do wykonania samodzielnie przez klienta. Deweloper wykonuje podłączenie pod jedną umywalkę, wannę/natrysk, miskę ustępową i pralkę. W toku budowy mogą wystąpić różnice w stosunku do stanu wynikającego z projektu, związane ze specyfiką prac budowlanych.

