



OSIEDLE GOSLOVE

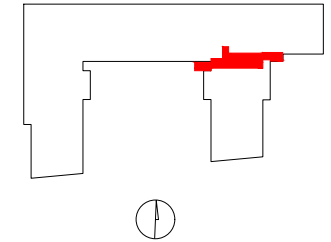

D076

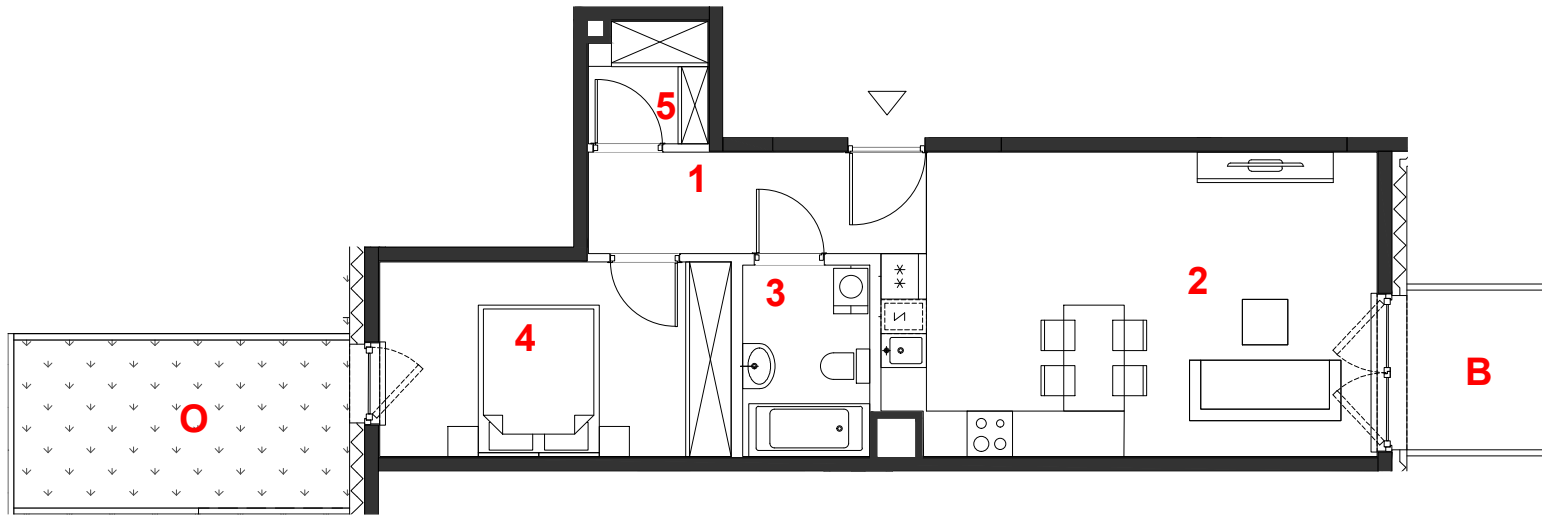

| | |
|-------------|---------------------------|
| mieszkanie | 2 pokoje |
| | z aneksem |
| budynek | A |
| nr klatki | D |
| piętro | 1 |
| kondygnacja | 2 |
| balkon | 4.04 m² |
| ogródek | 9.87 m² |

oznaczenie pomieszczeń

| | | |
|-----------|-------------------|----------------------------|
| 01 | hol | 5.99 m² |
| 02 | pokój+aneks kuch. | 25.23 m² |
| 03 | łazienka | 4.25 m² |
| 04 | pokój | 11.95 m² |
| 05 | garderoba | 2.49 m² |


 

suma pow.uż. **49.91 m²**

powierzchnia pod ściankami nadającymi się do demontażu 1.35 m²

pow. lokalu **51.26 m²**

Powierzchnie liczone wg PN-ISO 9836:2015. Karta katalogowa jest załącznikiem do umowy.
UWAGA: Wymiary oraz instalacje wyrysowano na podstawie projektu budowlanego.
Mogą nastąpić nieznaczne zmiany zgodnie z postanowieniami umowy deweloperskiej.

skala 1:100

 miejscowe obniżenie sufitu
 ściany działowe
 konstrukcja i szachty instalacyjne

PROFBUD

biuro@profbud.info
tel. 605 606 606

ARCHITEKCI DAWIDCZYK & PARTNERZY
Okazie 18/40 03-710 Warszawa
www.iadp.pl poczta@iadp.pl
tel.48227861389