




MARATOŃSKA 49
Lokalizacja inwestycji:
ul.Maratońska 49A
Łódź 93-503

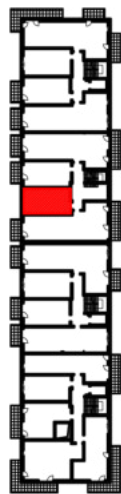

BUDYNEK B
PIĘTRO III

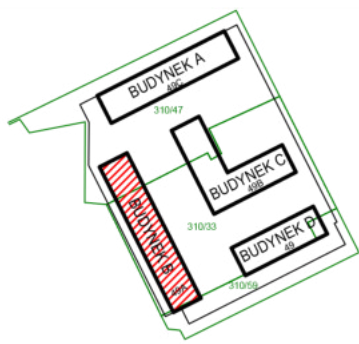

Inwestor:
Vision Development
ul. Piotrkowska 44
Łódź 93-228

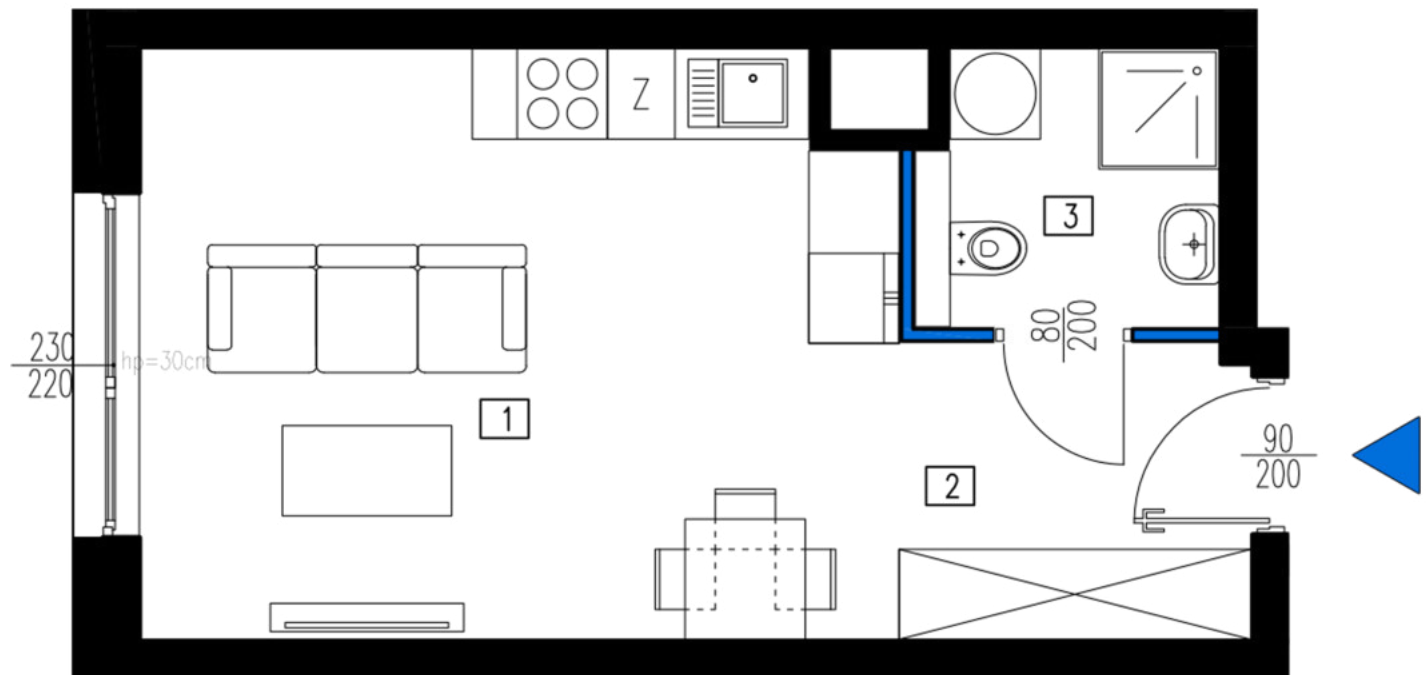

NR LOKALU 29 - B.3.7		PIĘTRO 3
NR. POM.	NAZWA	POW. [m2]
1	SALON Z ANEKSEM KUCHENNYM	19.47
2	KOMUNIKACJA	3.66
3	ŁAZIENKA	4.60
POWIERZCHNIA		27.73

GEODETA UPRAWNIONY
Kamil Glejzer
Kamil Glejzer
Nr upr. 21373
tel. 609 374 298