



KARTY KATALOGOWE - UWAGI :


- OSTATECZNA POWIERZCHNIA UŻYTKOWA LOKALU MIESZKALNEGO ZOSTAŁA PODANA NA PODSTAWIE POWYKONAWCZYCH POMIARÓW GEODEZYJNYCH WYKONANYCH ZGODNIE Z ROZPORZĄDZENIEM MINISTRA ROZWOJU W SPRAWIE SZCZEGÓŁOWEGO ZAKRESU I FORMY PROJEKTU BUDOWLANEGO W OPARCIU O NORMĘ PN-ISO 9836:1997
- WSZYSTKIE ZMIANY W UKŁADZIE PODEJŚĆ DO KANALIZACJI SANITARNEJ I WENTYLACJI, WYMAGAJĄCE NARUSZENIA OBDOWY SZACHTU INSTALACYJNEGO W LOKALU PODLEGAJĄ AKCEPTACJI PROJEKTANTA I NIE MOGĄ BYĆ DOKONYWANE SAMODZIELNIE
- INSTALOWANIE INDYWIDUALNYCH WENTYLATORÓW NA KANAŁACH ZBIORCZYCH, ZA WYĄTKIEM PRZEZNACZONYCH DO TEGO CELU KANAŁÓW KUCHENNYCH JEST ZABRONIONE
- NARUSZENIE ELEMENTÓW KONSTRUKCJI JEST ZABRONIONE
- ZABUDOWA BALKONÓW, INSTALOWANIE ROLET ZEWNĘTRZNYCH, MARKIZ, KRAI, JEDNOSTEK ZEWNĘTRZNYCH KLIMATYZACJI, TYP. BEZ AKCEPTACJI GŁÓWNEGO PROJEKTANTA JEST ZABRONIONE
- LOKALIZACJA STUDZIENIEK REWIZYJNYCH JEST ORIENTACYJNA.
- ŚMIEŃNIKI WSPÓLDZIELONE
- NINIEJSZA KARTA KATALOGOWA ZOSTAŁA OPRACOWANA NA PODSTAWIE DOKUMENTACJI PROJEKTOWEJ ORAZ POMIARÓW POWYKONAWCZYCH. KARTA SŁUŻY WSKAZANIU POŁOŻENIA PROJEKTOWANYCH POMIESZCZEŃ, PARAMETRÓW I WSKAZANIU PODSTAWOWYCH ELEMENTÓW BUDYNKU. W STANIE RZECZYWISTYM W LOKALU MOGĄ WYSTĄPIĆ NIEWIELKIE ROZBIEŻNOŚCI Z INFORMACJAMI ZAWARTYMI W KARCIE KATALOGOWEJ.
- PROJEKT CHRONIONY PRAWEM AUTORSKIM, NIE PRZEZNACZONY DO CELÓW WYKONAWCZYCH.

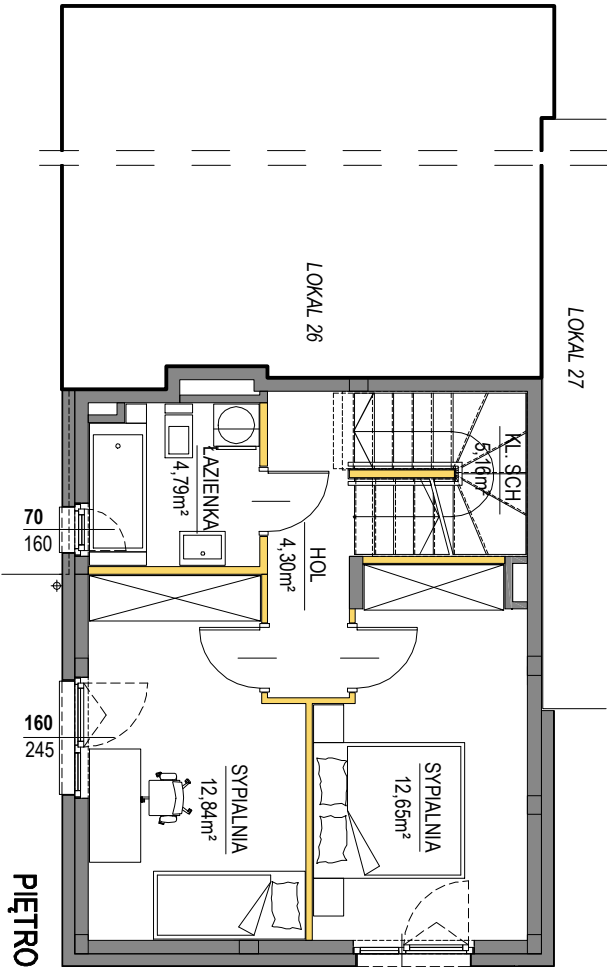

PIĘTRO

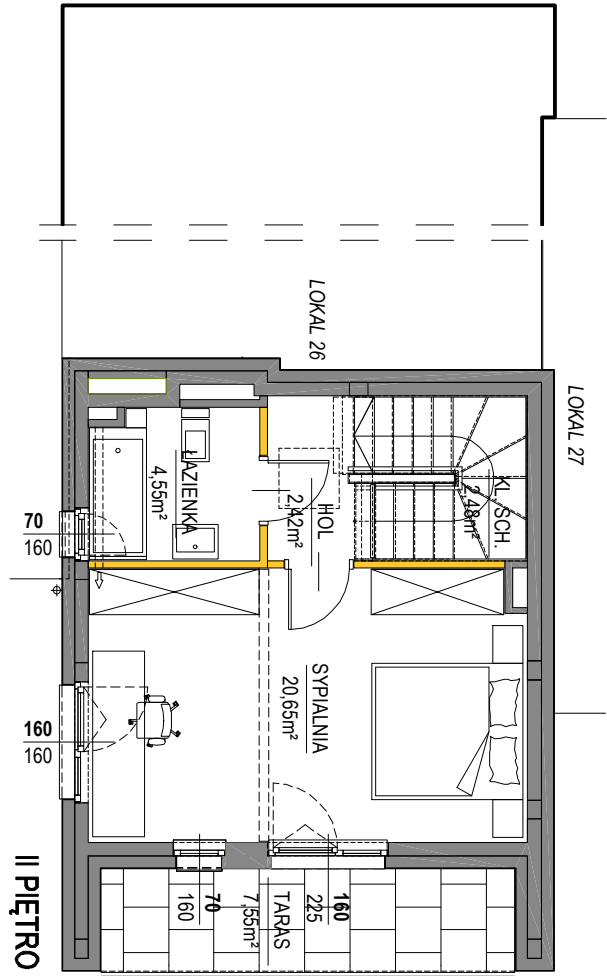

II PIĘTRO

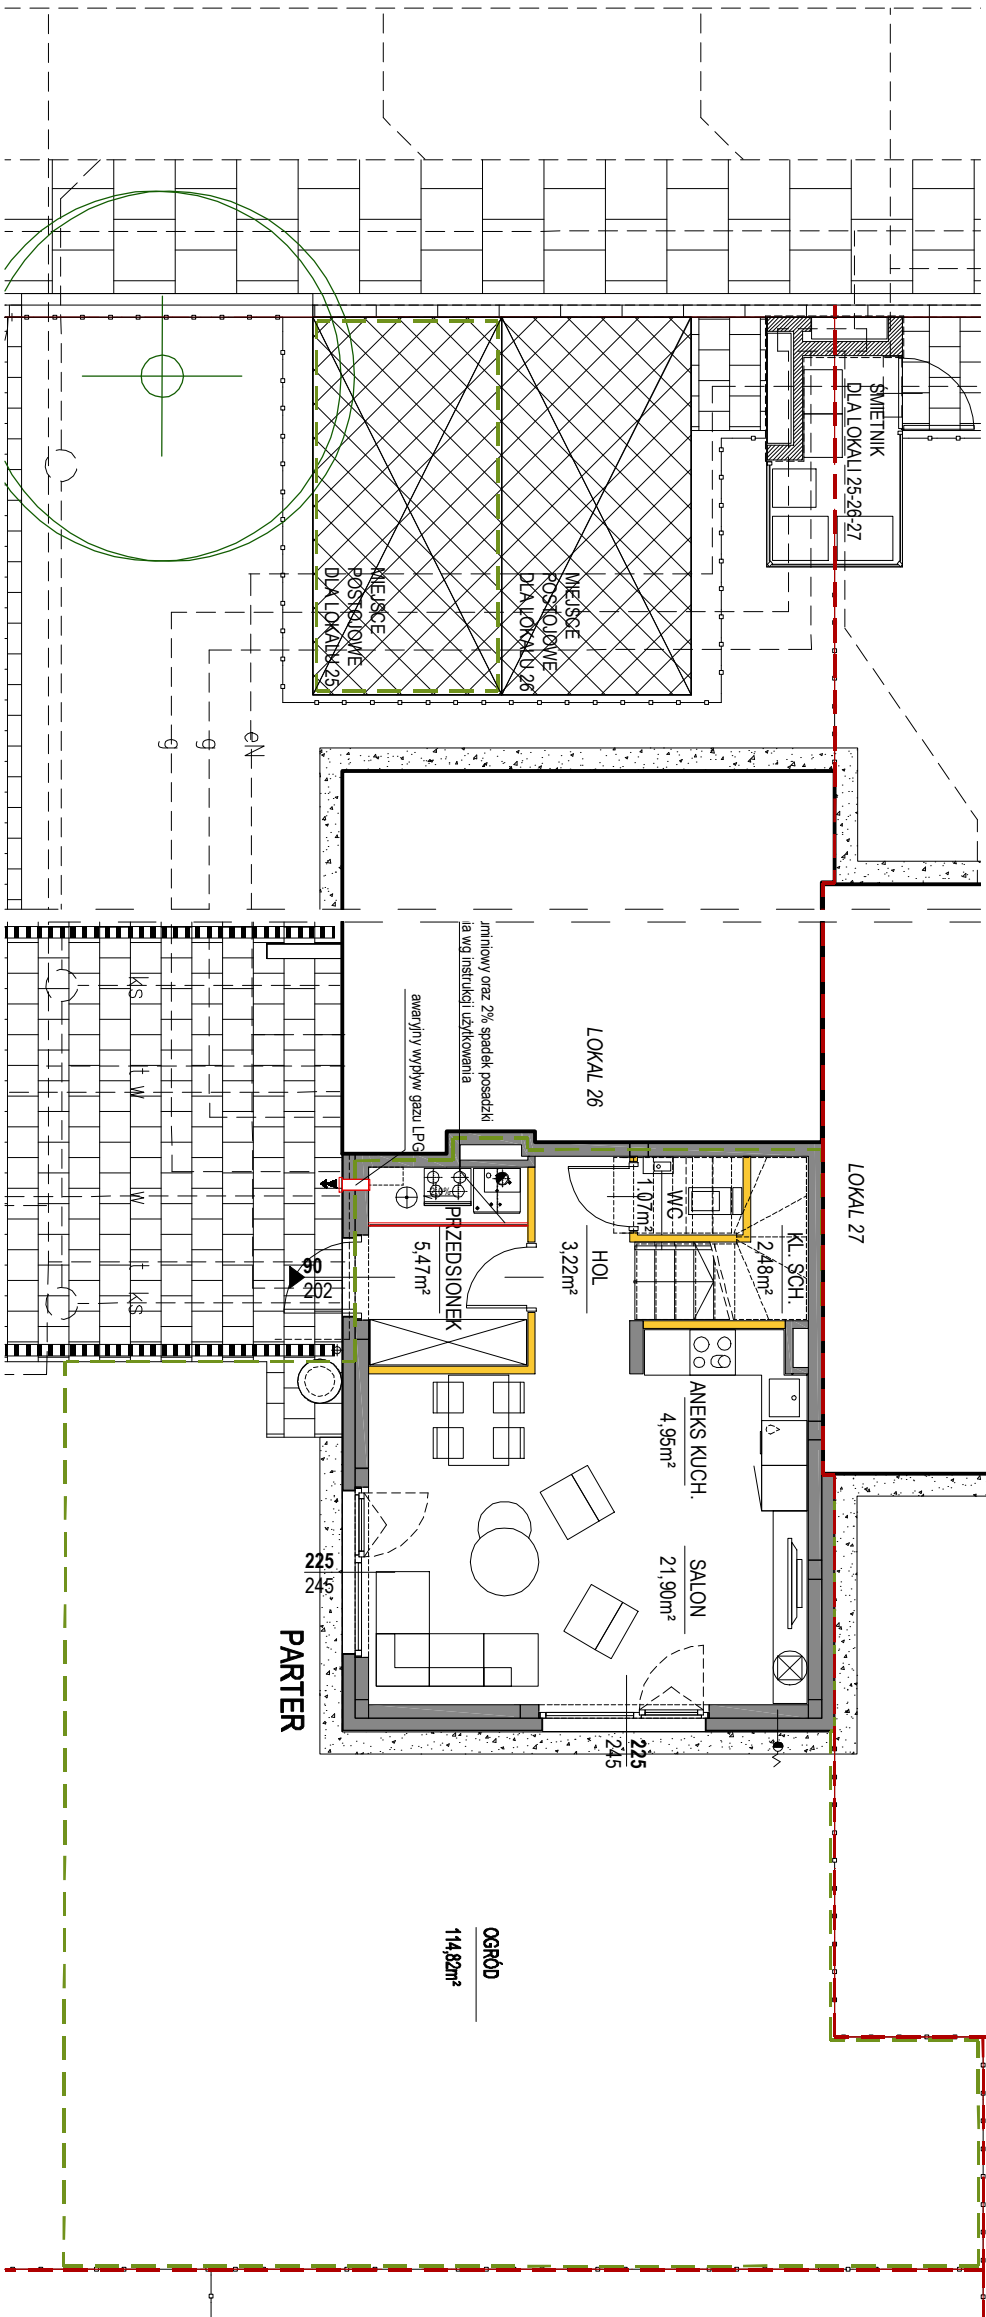

PARTER

OGRÓD
114,82m²

LEGENDA

- ŚCIANY I ELEMENTY KONSTRUKCYJNE
- ŚCIANY DZIAŁOWE
- GRANICA DZIAŁKI
- POWIERZCHNIA TERENU Z UDZIAŁEM W GRUNCIE Z PRAWEM DO WYŁĄCZNEGO KOSZYSTANIA

0 1 2m

PARTER

PRZEDSIÓNEK	5,47 m²
HOL	3,22 m²
WC	1,07 m²
ANIEKS KUCHENNY	4,95 m²
SALON	21,90 m²
PUM PARTER	36,61 m²
OGRÓD	114,82 m²
MIĘSCIE POSTOJOWE	1

PIĘTRO

HOL	4,30 m²
SYPALNIA	12,65 m²
SYPALNIA	12,65 m²
ŁAZIENKA	4,79 m²
PUM PIĘTRO	34,58 m²

II PIĘTRO

HOL	2,42 m²
SYPALNIA	20,65 m²
ŁAZIENKA	4,55 m²
PUM II PIĘTRO	27,62 m²
TARAS	7,55 m²

ETAP 1 TYP B+ DZNR 8(215/6)


LOKAL 25

POWIERZCHNIA UŻYTKOWA

98,81 m²

POWIERZCHNIA KL.SCHODOWEJ

10,12m²

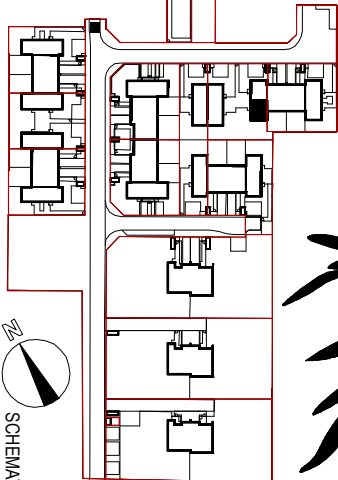

SCHEMAT