

KLATKA: D
PIĘTRO: 2
MIESZKANIE NR: 109

1.	SALON	16.45 m ²
2.	HOL	4.72 m ²
3.	ŁAZIENKA	3.63 m ²
4.	SYPIALNIA	10.05 m ²
5.	KUCHNIA	8.24 m ²

POWIERZCHNIA POD ŚCIANAMI NADAJĄCYMI SIĘ DO DEMONTAŻU	1.30 m ²
--	---------------------




POWIERZCHNIA MIESZKANIA
według PN-ISO 9836:1997 ***** 44.39 m²

UWAGA:
WYPOSAŻENIE I WYKOŃCZENIE LOKALU STANOWI PRZYKŁADOWĄ
ARANŻACJĘ OKREŚLAJĄCĄ FUNKCJONALNOŚĆ MIESZKANIA.
WYPOSAŻENIE I WIELKOŚĆ ZAPROPONOWANYCH URZĄDZEŃ MA
CHARAKTER ORIENTACYJNY. LOKALIZACJA PRZYKŁADOWEGO WYPOSAŻENIA
I WYKOŃCZENIA POWIĄZANA JEST Z PROJEKTOWANĄ INFRASTRUKTURĄ
BUDYNKU. ZAKRES WYPOSAŻENIA I WYKOŃCZENIA LOKALU OKREŚLA
UMOWA NABYCIA LOKALU.

POWIERZCHNIA MIESZKANIA według PN-ISO 9836:1997 *****	44.39 m ²
--	----------------------

POWIERZCHNIA LOGGII	3.9 m ²
---------------------	--------------------

2 pokoje	2 D 109
----------	---------

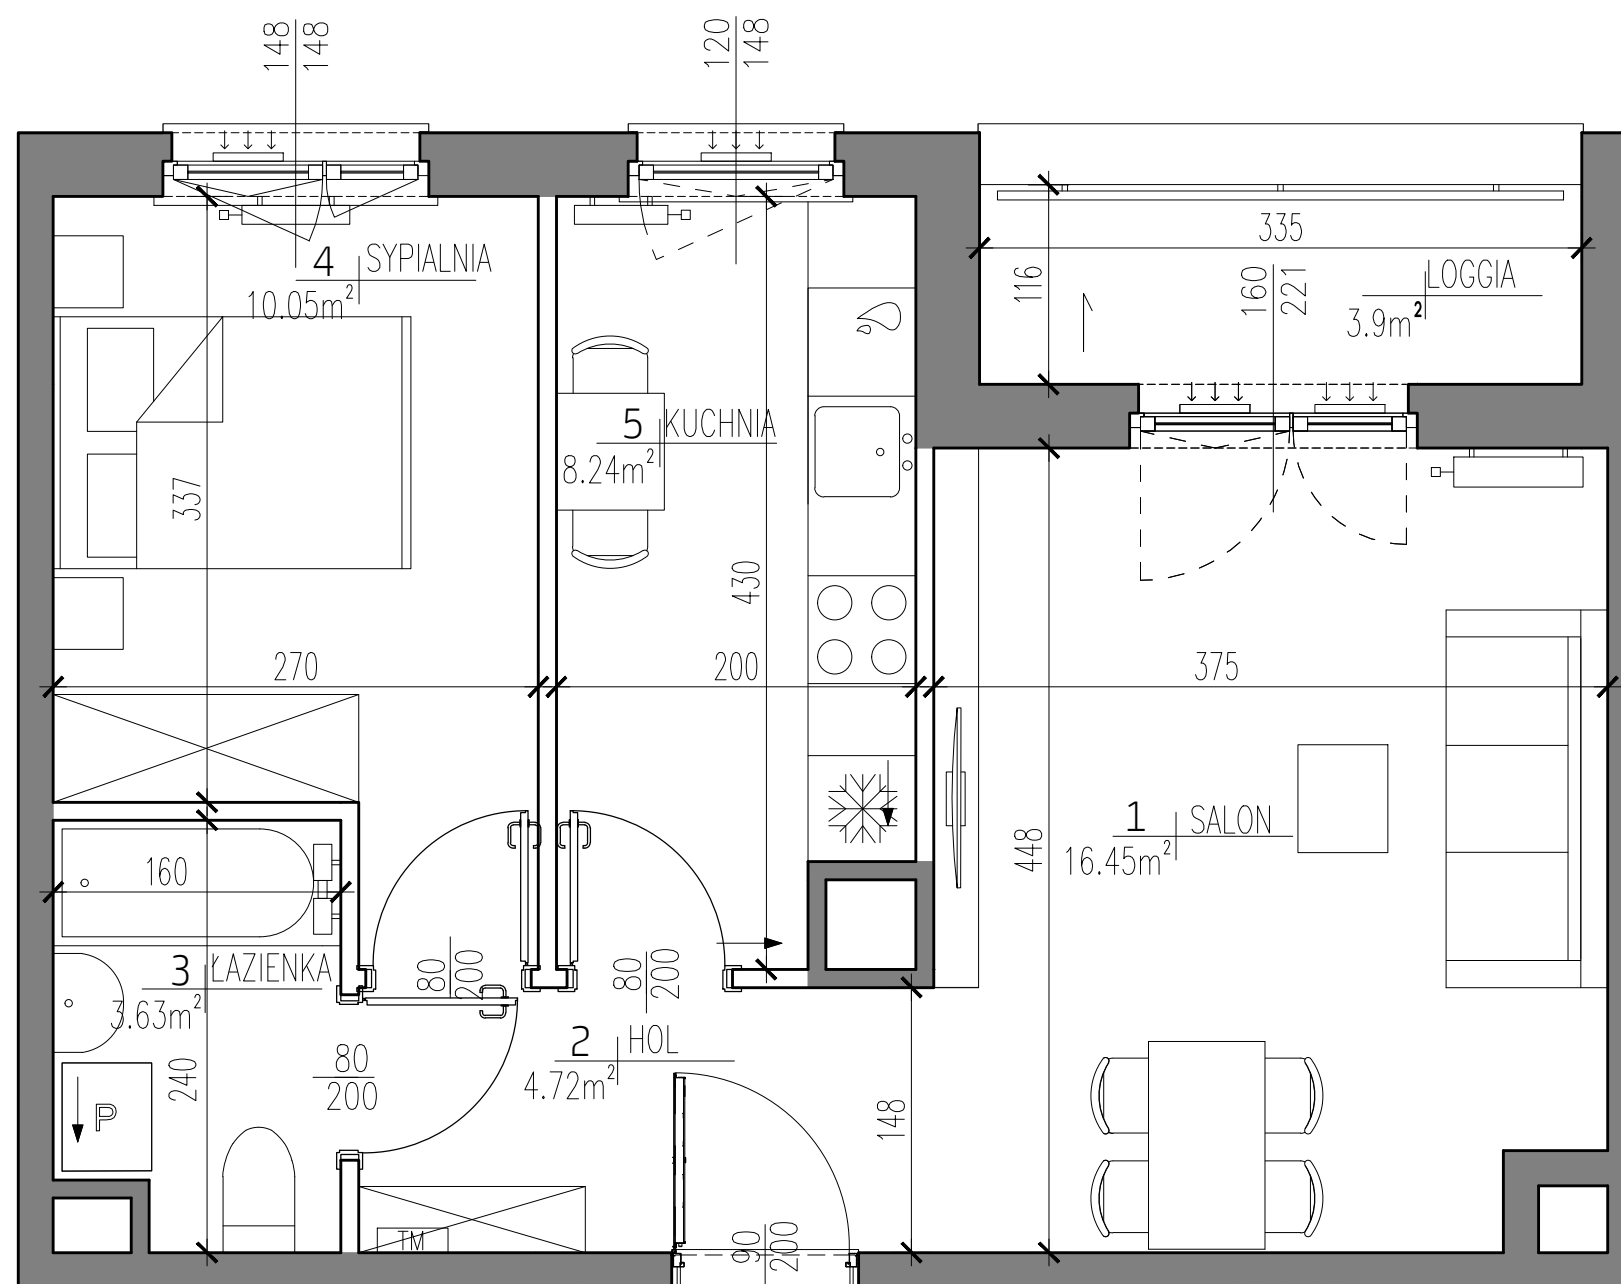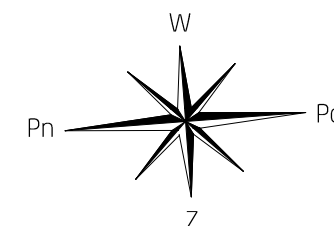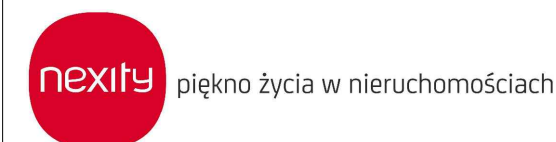

LEGENDA:



* POWIERZCHNIA POMIESZCZEŃ PODANA W ŚWIEŁIE WYKOŃCZONYCH ŚCIAN

** KARTA KATALOGOWA MOŻE ULEĆ ZMIANIE W TRAKCIE REALIZACJI INWESTYCJI

*** OSTATECZNE OZNACZENIE LOKALU MOŻE ULEC ZMIANIE

*** WYMIAR OKIEN PODANO W ŚWIEŁLE OTWORU W MURZE BEZ UWZGLĘDNIANIA TOLERANCJI NA MONTAŻ

***** WEDŁUG PN-ISO 9836:1997 DO POWIERZCHNI MIESZKANIA WLICZONO ŚCIANY Z MOŻLIWOŚCIĄ DEMONTAŻU / REARANŻACJI

***** | OKALIZACJA | GABARYTY ELEMENTÓW INSTALACJI | WYPOSAŻENIA | OKALU (W SZCZEGÓLNOŚCI: GRZEJNIKÓW, NAWIEWNIKÓW

OKIENNYCH I DRZWIOWYCH, TABLICY MIESZKANIOWE, OTWORÓW WENTYLACYJNYCH ITP.) PODANE NA KARCIE

MAJĄ CHARAKTER ORIENTACYJNY I MOGĄ ULEĆ ZMIANIE W TRAKCIE REALIZACJI INWESTYCJI

** MOŻLIWE USYTUOWANIE ELEMENTÓW ODPOWIEDNIA BUDYNKU (NP. BZYGACZY, PRZEJEWÓW AWARYNYCH.

KTÓRE NIE ZOSTAŁY POKAZANE NA NINIEJSZEJ KARCIE

***** MOŻLIWE WYSTĘPIENIE RÓŻNICY POZIOMÓW PRZY WEJŚCIU Z LOKALI NA BAL KON/TABAS/OGRÓDEK

***** WYMIARY DRZWI DO MIESZKAŃ PODANO W ŚWIEŁE OŚCIEŻNICY. WYMIARY OKIEN I DRZWI BALKONOWYCH PODANO W ŚWIEŁE MURU