






miasto nowej generacji

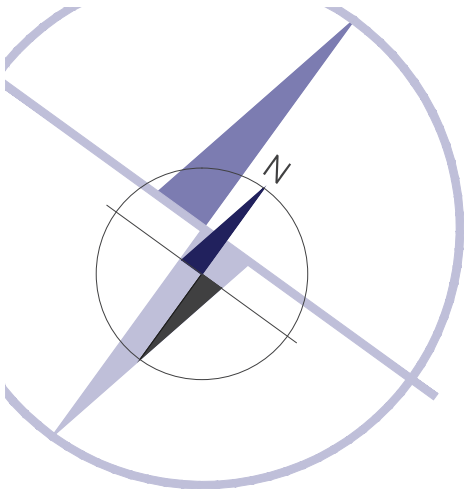

PORT PRASKI
Spółka z ograniczoną odpowiedzialnością S.K.A.
ul. Krowia 6, 03-711 Warszawa
T: +48 22 288 50 85 www.portpraski.pl

**BUDYNEK MIESZKALNY
WIEŁORODZINNY Z USŁUGAMI**
ul. Sierakowskiego 4
Warszawa

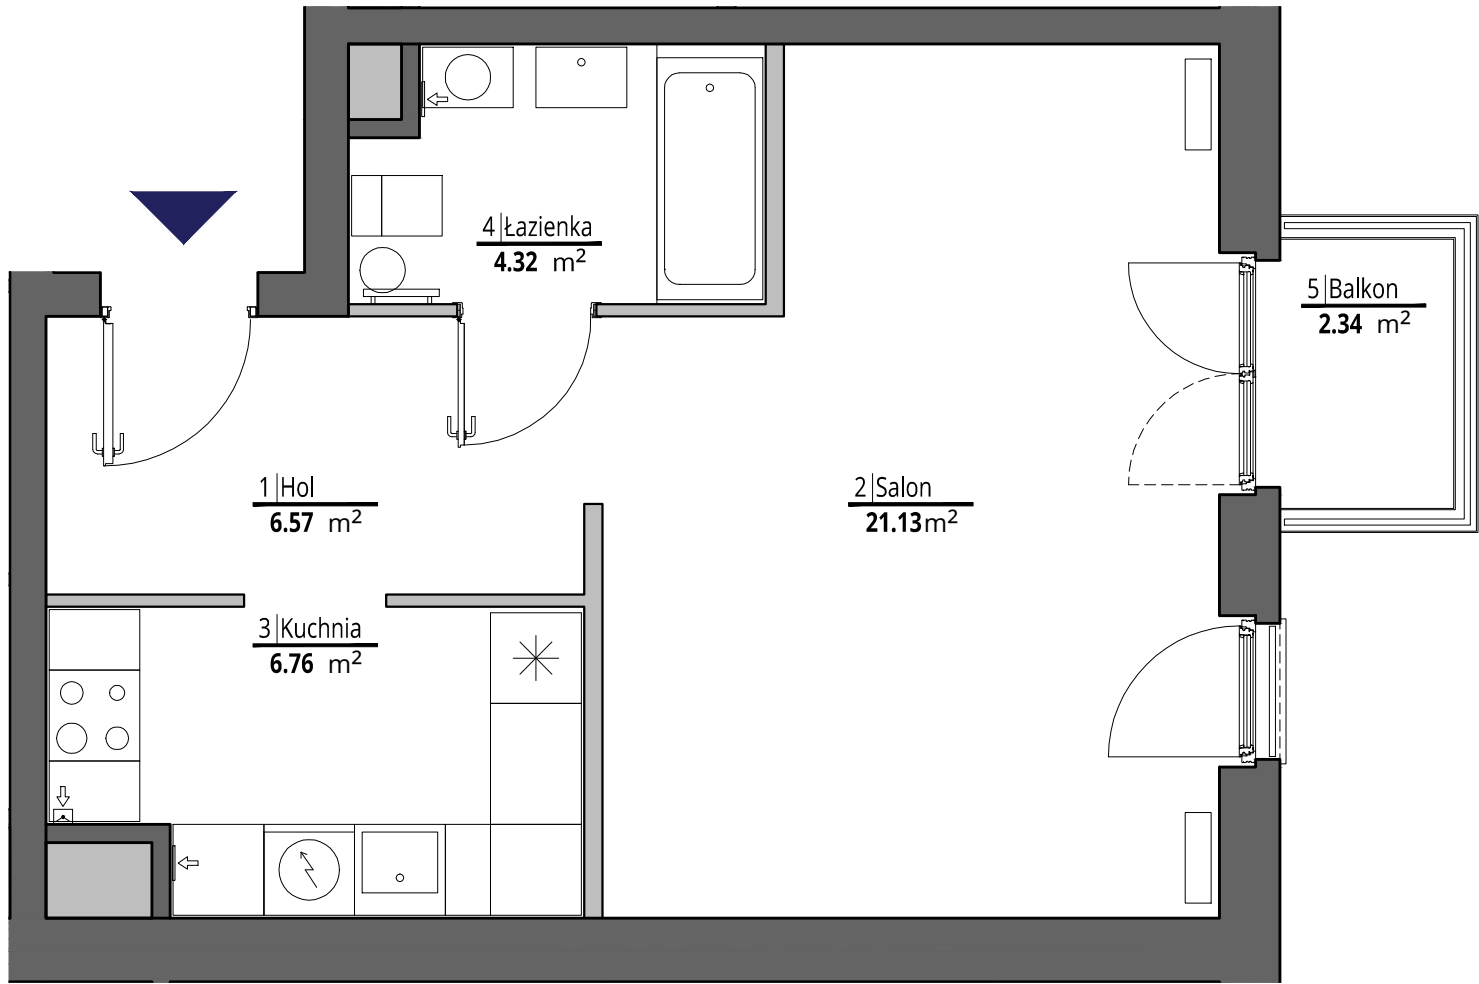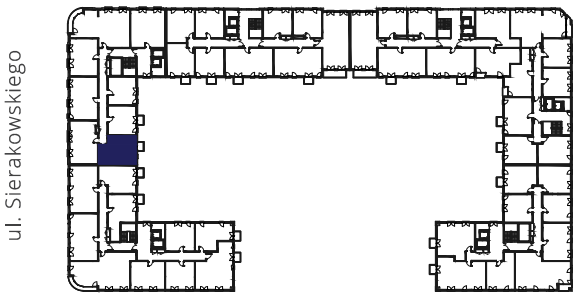

ściany działowe
ściany konstrukcyjne i kominy

UWAGI
Wszystkie powierzchnie podano na podstawie projektu wykonawczego w oparciu o par. 11 ust. 2 lit. b) Rozporządzenia Ministra Transportu Budownictwa i Gospodarki Morskiej z dnia 25 kwietnia 2012 r. w sprawie szczegółowego zakresu i formy projektu budowlanego. Rozmieszczenie wyposażenia nie stanowi zobowiązania umownego i służy do przykładowej prezentacji graficznej.

MIESZKANIE NR 30
KLATKA A
PIĘTRO 4
LICZBA POKOI 1

1. HOL	6,57 m ²
2. SALON	21,13 m ²
3. KUCHNIA	6,76 m ²
4. ŁAZIENKA	4,32 m ²
POWIERZCHNIA MIESZKANIA:	38,78 m²
5. BALKON	2,34 m ²

MK - ARCHITEKCI
ARCHITEKTURA - PLANOWANIE - PROJECT MANAGEMENT

ul.Chmielna 4 m 8
00-020 Warszawa
www.apakurylowicz.pl