


OSIEDLE GOSLOVE

Budynek B



A002

mieszkanie	2 pokoje
	z aneksem
budynek	B
nr klatki	A
piętro	0
kondygnacja	1
ogródek	18.15 m²

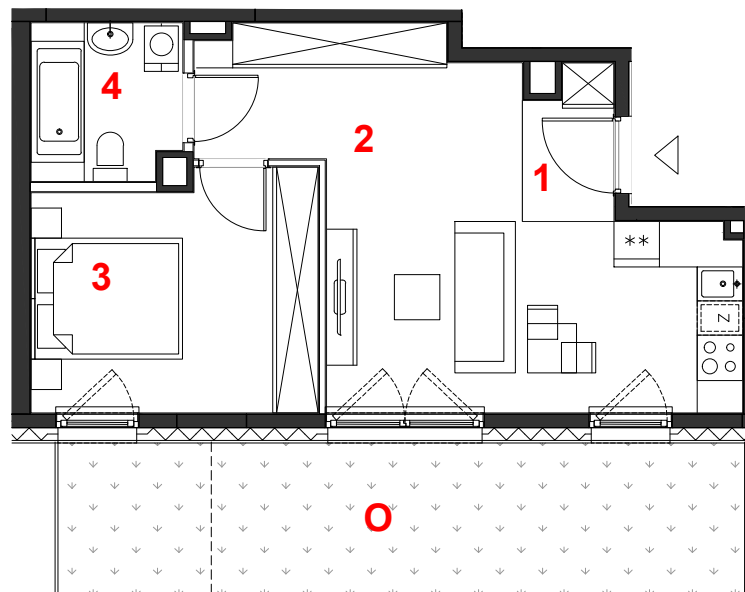

oznaczenie pomieszczeń

01	hol	2.28 m²
02	pokój+aneks kuch.	23.16 m²
03	pokój	11.60 m²
04	łazienka	4.06 m²


 

suma pow.uż. **41.10 m²**

powierzchnia pod ściankami nadającymi się do demontażu **1.01 m²**

pow. lokalu **42.11 m²**

Powierzchnia lokalu (wg projektu) obejmuje: (1) określenie (projektowanej) powierzchni użytkowej wg normy PN-ISO 9836:2015-12 oraz (2) powierzchnię elementów nadających się do demontażu. Szczegółowe zasady ustalenia powierzchni lokalu po jego wybudowaniu określa umowa. Powierzchnia lokalu może ulec zmianom w przypadkach określonych umową. Aranżacja ma charakter przykładowy, umeblowanie nie stanowi wyposażenia lokalu.

skala 1:100

 miejscowe obniżenie sufitu
 ściany działowe
 konstrukcja i szachty instalacyjne

PROFBUD

biuro@profbud.info
tel. 605 606 606

ARCHITEKCI DAWIDCZYK & PARTNERZY
 Okazie 18/40 03-710 Warszawa
 www.iadp.pl poczta@iadp.pl
 tel.48227861389