



UL. LEKCYJNA 2
51 - 169 WROCŁAW
tel. +48 668 460 840
e-mail: biuro@hot-invest.pl
www.hot-invest.pl

PRACOWNIA PROJEKTOWA

biuro@wytorniapp.com
www.wytorniapp.com



OSIEDLE MIĘDZY KRÓLAMI

BUDYNEK WIELODZINNY, WROCŁAW UL. BOLESŁAWA KRZYWOUSTEGO 264


KARTA MIESZKANIA KLATKA NR 264 A MIESZKANIE NR 10 2 PIĘTRO

MIESZKANIE 2-POKOJOWE
Z ANEKSEM KUCHENNYM



1. PRZEDPOKÓJ	2,44 m ²
2. SALON+ANEKS	20,93 m ²
3. SYPIALNIA	12,13 m ²
4. ŁAZIENKA	4,13 m ²
SUMA POWIERZCHNI:	39,63 m²
5. BALKON	2,73 m ²

UWAGA! Dokładna wartość docelowej powierzchni użytkowej lokalu zostanie ustalona po geodezyjnym pomiarze powykonawczym.

ZAGOSPODAROWANIE TERENU

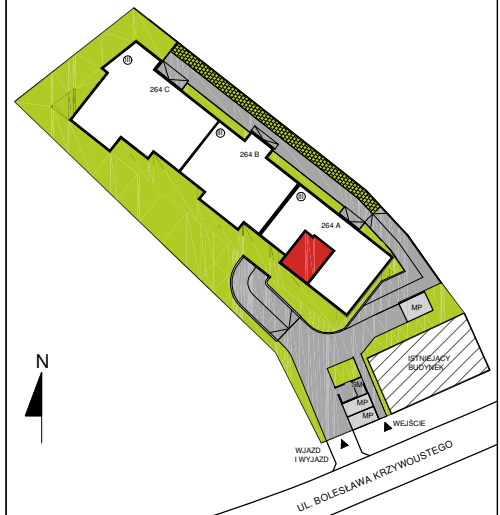

LEGENDA: ▲ WEJŚCIA DO BUDYNKU,
ŚM - POJEMNIKI NA ODPADY

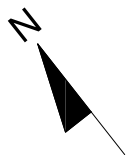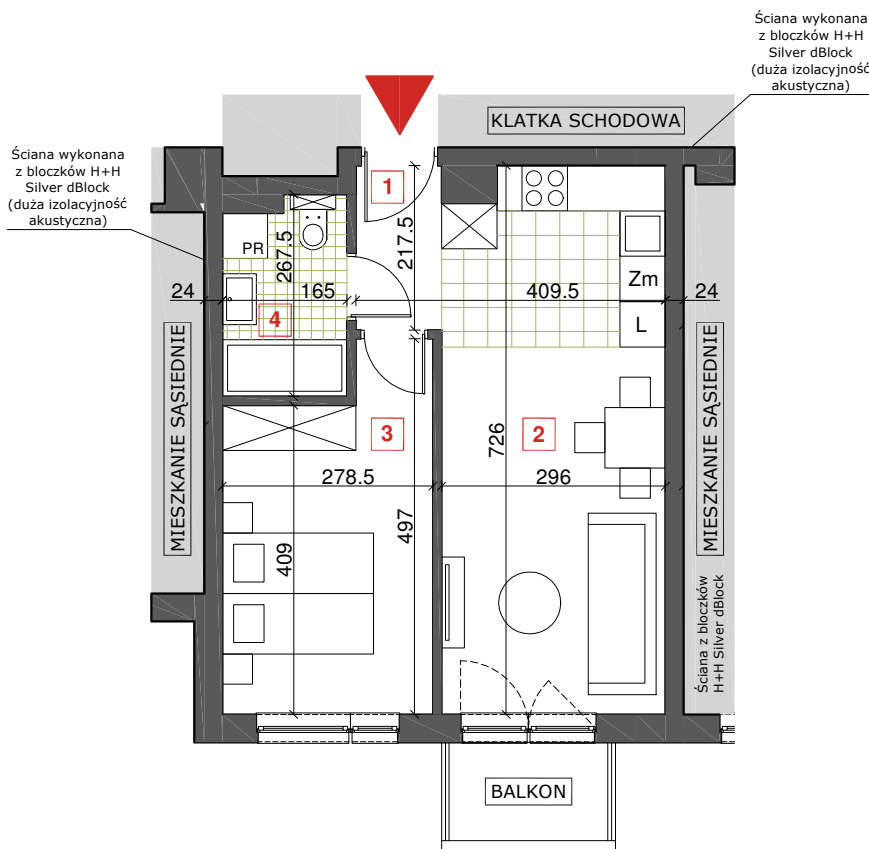

UWAGA! Wszystkie wymiary podane są w świetle ścian bez tynków. Wymiary pomieszczeń w procesie budowlanym mogą ulec zmianie. Powierzchnie pomieszczeń liczone są w stanie wykończonym według: Dziennika Ustaw Rzeczypospolitej Polskiej, Warszawa, z dnia 27 kwietnia 2012 r. Poz. 462. Rozporządzenie Ministra Transportu, Budownictwa i Gospodarki Morskiej z dnia 22 września 2015 r. (Dz. U. 2015 nr 0 poz. 1554 z późniejszymi zmianami) w sprawie szczegółowego zakresu i formy projektu budowlanego z późniejszymi zmianami, oraz normy: Właściwości użytkowe budownictwie - Określanie i obliczanie wskaźników powierzchniowych i kubaturowych - PN-ISO 9836: 1997 z października 1997 r. Niektóre ściany międzylokalowe zaprojektowane jako żelbetowe.

Wyposażenie łazienek jest przykładowe, lokalizacja urządzeń może się różnić względem projektu budowlanego. Wyposażenie pomieszczeń mieszkalnych i kuchni jest przykładowe, nie stanowi niezbędnego umeblowania.

Przedstawiona treść nie stanowi ostatecznej oferty handlowej.

0 1 2 3m
SKALA 1:100