



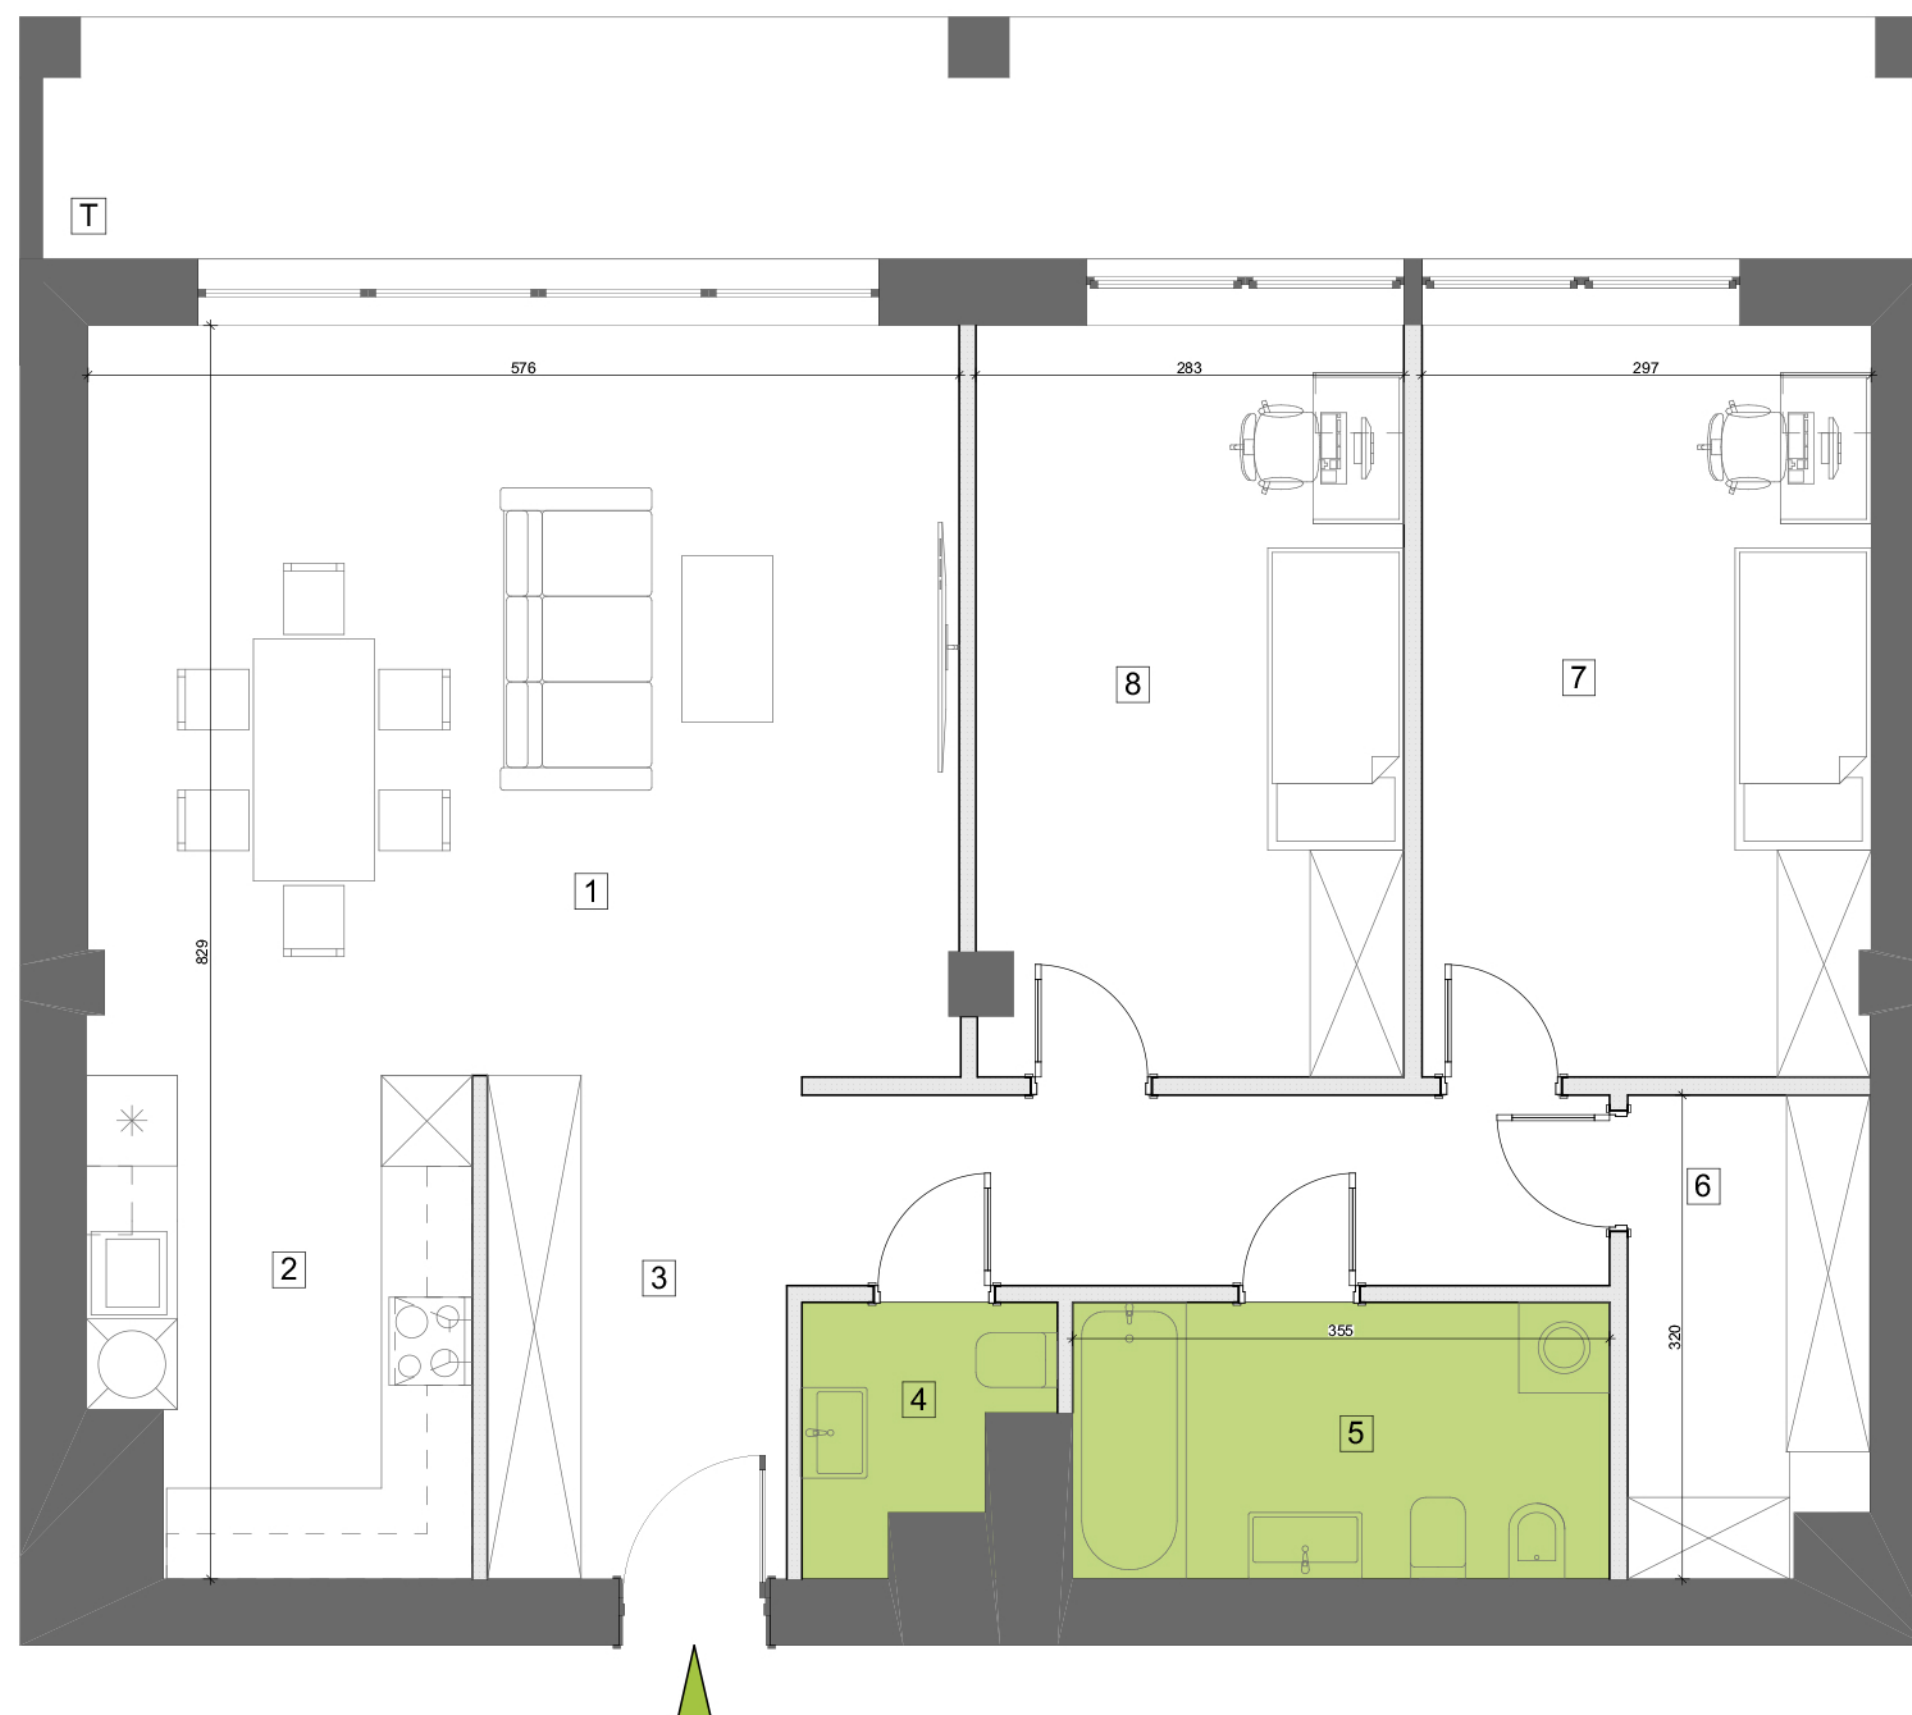

BUDYNEK MIESZKALNY WIELORODZINNY

BIURO SPRZEDAŻY
ul. Orzechowa 3
94-251 Łódź

LOKALIZACJA APARTAMENTU WZGLĘDEM CAŁOŚCI INWESTYCJI:

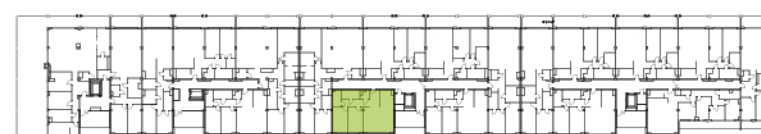

ZESTAWIENIE POWIERZCHNI:

1	pok. dzienny+jadalnia	28,33	m²	5	łazienka	6,44	m²
2	aneks kuchenny	7,80	m²	6	garderoba	4,97	m²
3	korytarz	13,15	m²	7	pokój	14,86	m²
4	wc	2,42	m²	8	pokój	13,94	m²

klatka	3
kondygnacja	4
ilość pokoi	3
powierzchnia	91,91 m²
powierzchnia tarasu T	14,11 m²

K3.IV.1

NR MIESZKANIA:

96

Apartamenty Zdrowie Sp. z o.o.Sp. K.
Aleja Prymasa Tysiąclecia 48A
01-241 Warszawa



**APARTAMENTY
— ZDROWIE —**

Wyjątkowe miejsce w Łodzi