
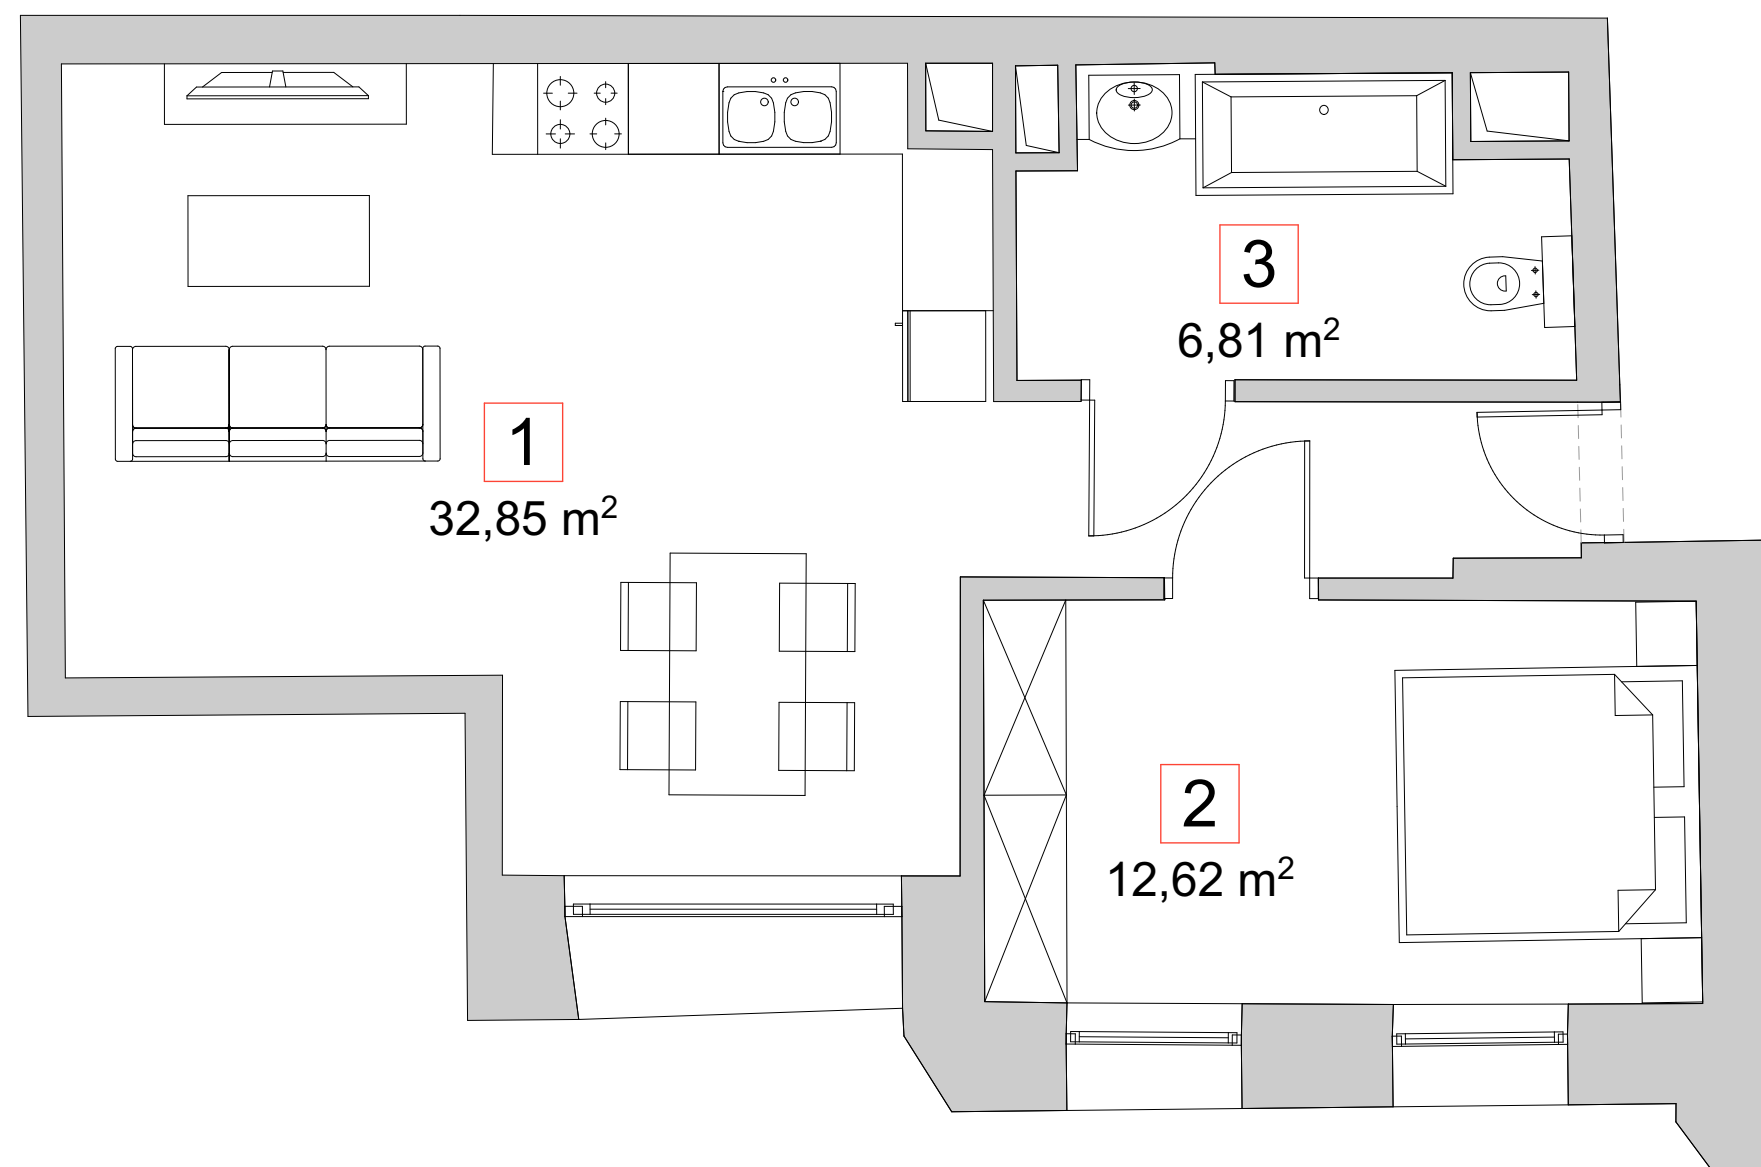
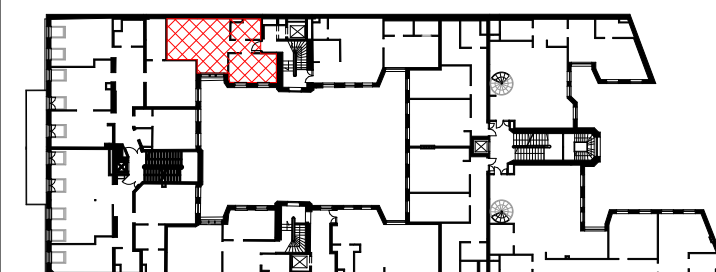


NOAKOWSKIEGO 16

Warszawa
FC Noa Sp. z o.o.
www.fenixgroup.pl

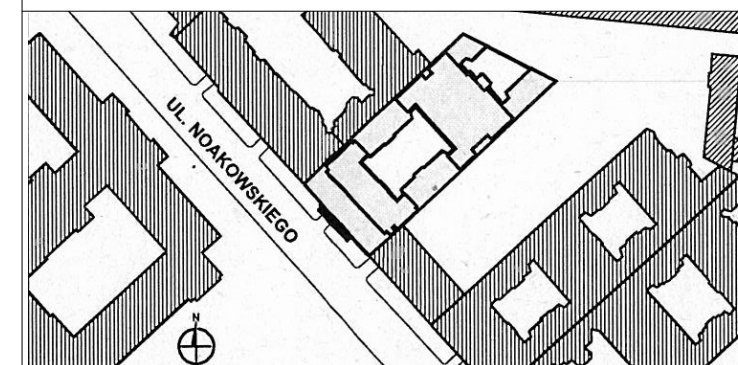

SCHEMAT VI PIĘTRA

LOKAL nr 14A

lp.	nazwa pomieszczenia	pow.
1	pokój dzienny z aneksem kuch.	32,85 m ²
2	pokój	12,62 m ²
3	łazienka	6,81 m ²

SUMA **52,28 m²**

Powierzchnia lokalu według normy PN-ISO 9836:1997
Wyposażenie lokalu zgodnie z przyjętym standardem inwestycji.
Niniejszy dokument nie stanowi oferty handlowej w rozumieniu art. 66, ust. 1 Kodeksu Cywilnego.