

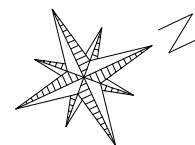


KONCEPCJA SPRZEDAŻY
 NA PODSTAWIE PROJEKTU BUDOWLANEGO
 SKALA 1:100
 BUDYNEK MIESZKALNY- WIELORODZINNY
 ul. Obozowa, KRAKÓW

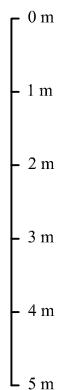


Lokal mieszkalny nr 402

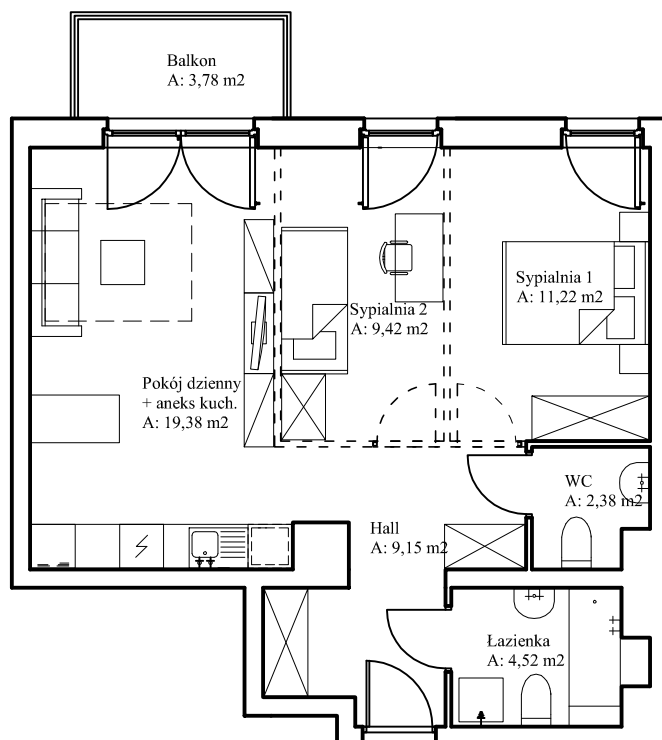

LEGENDA:

linią przerywaną oznaczono opcjonalne usytuowanie ścianek działowych wraz ze stolarką drzwiową

Schemat budynku - IV piętro

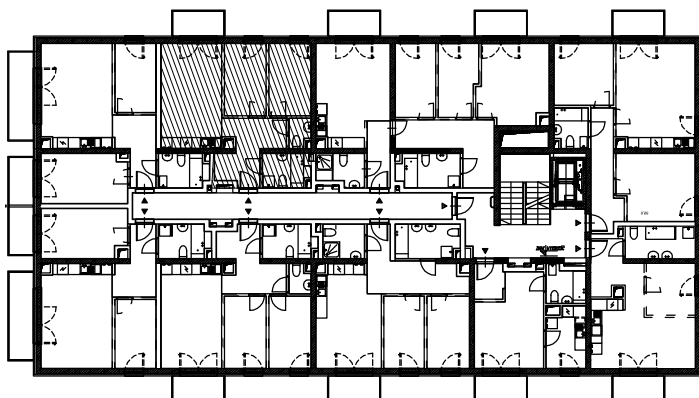

Wykaz Pomieszczeń

Nazwa pomieszczeń	Powierzchnia (m ²)
Pokój dzienny z aneksem kuch.	19,38
Hall	9,15
Sypialnia 1	11,22
Sypialnia 2	9,42
WC	2,38
Łazienka	4,52
Razem:	56,07

Balkon	3,78
Kondygnacja	IV piętro
Numer mieszkania	402

