


MIESZKANIE NR 33 • 4 POKOJE • 92,71 m<sup>2</sup>

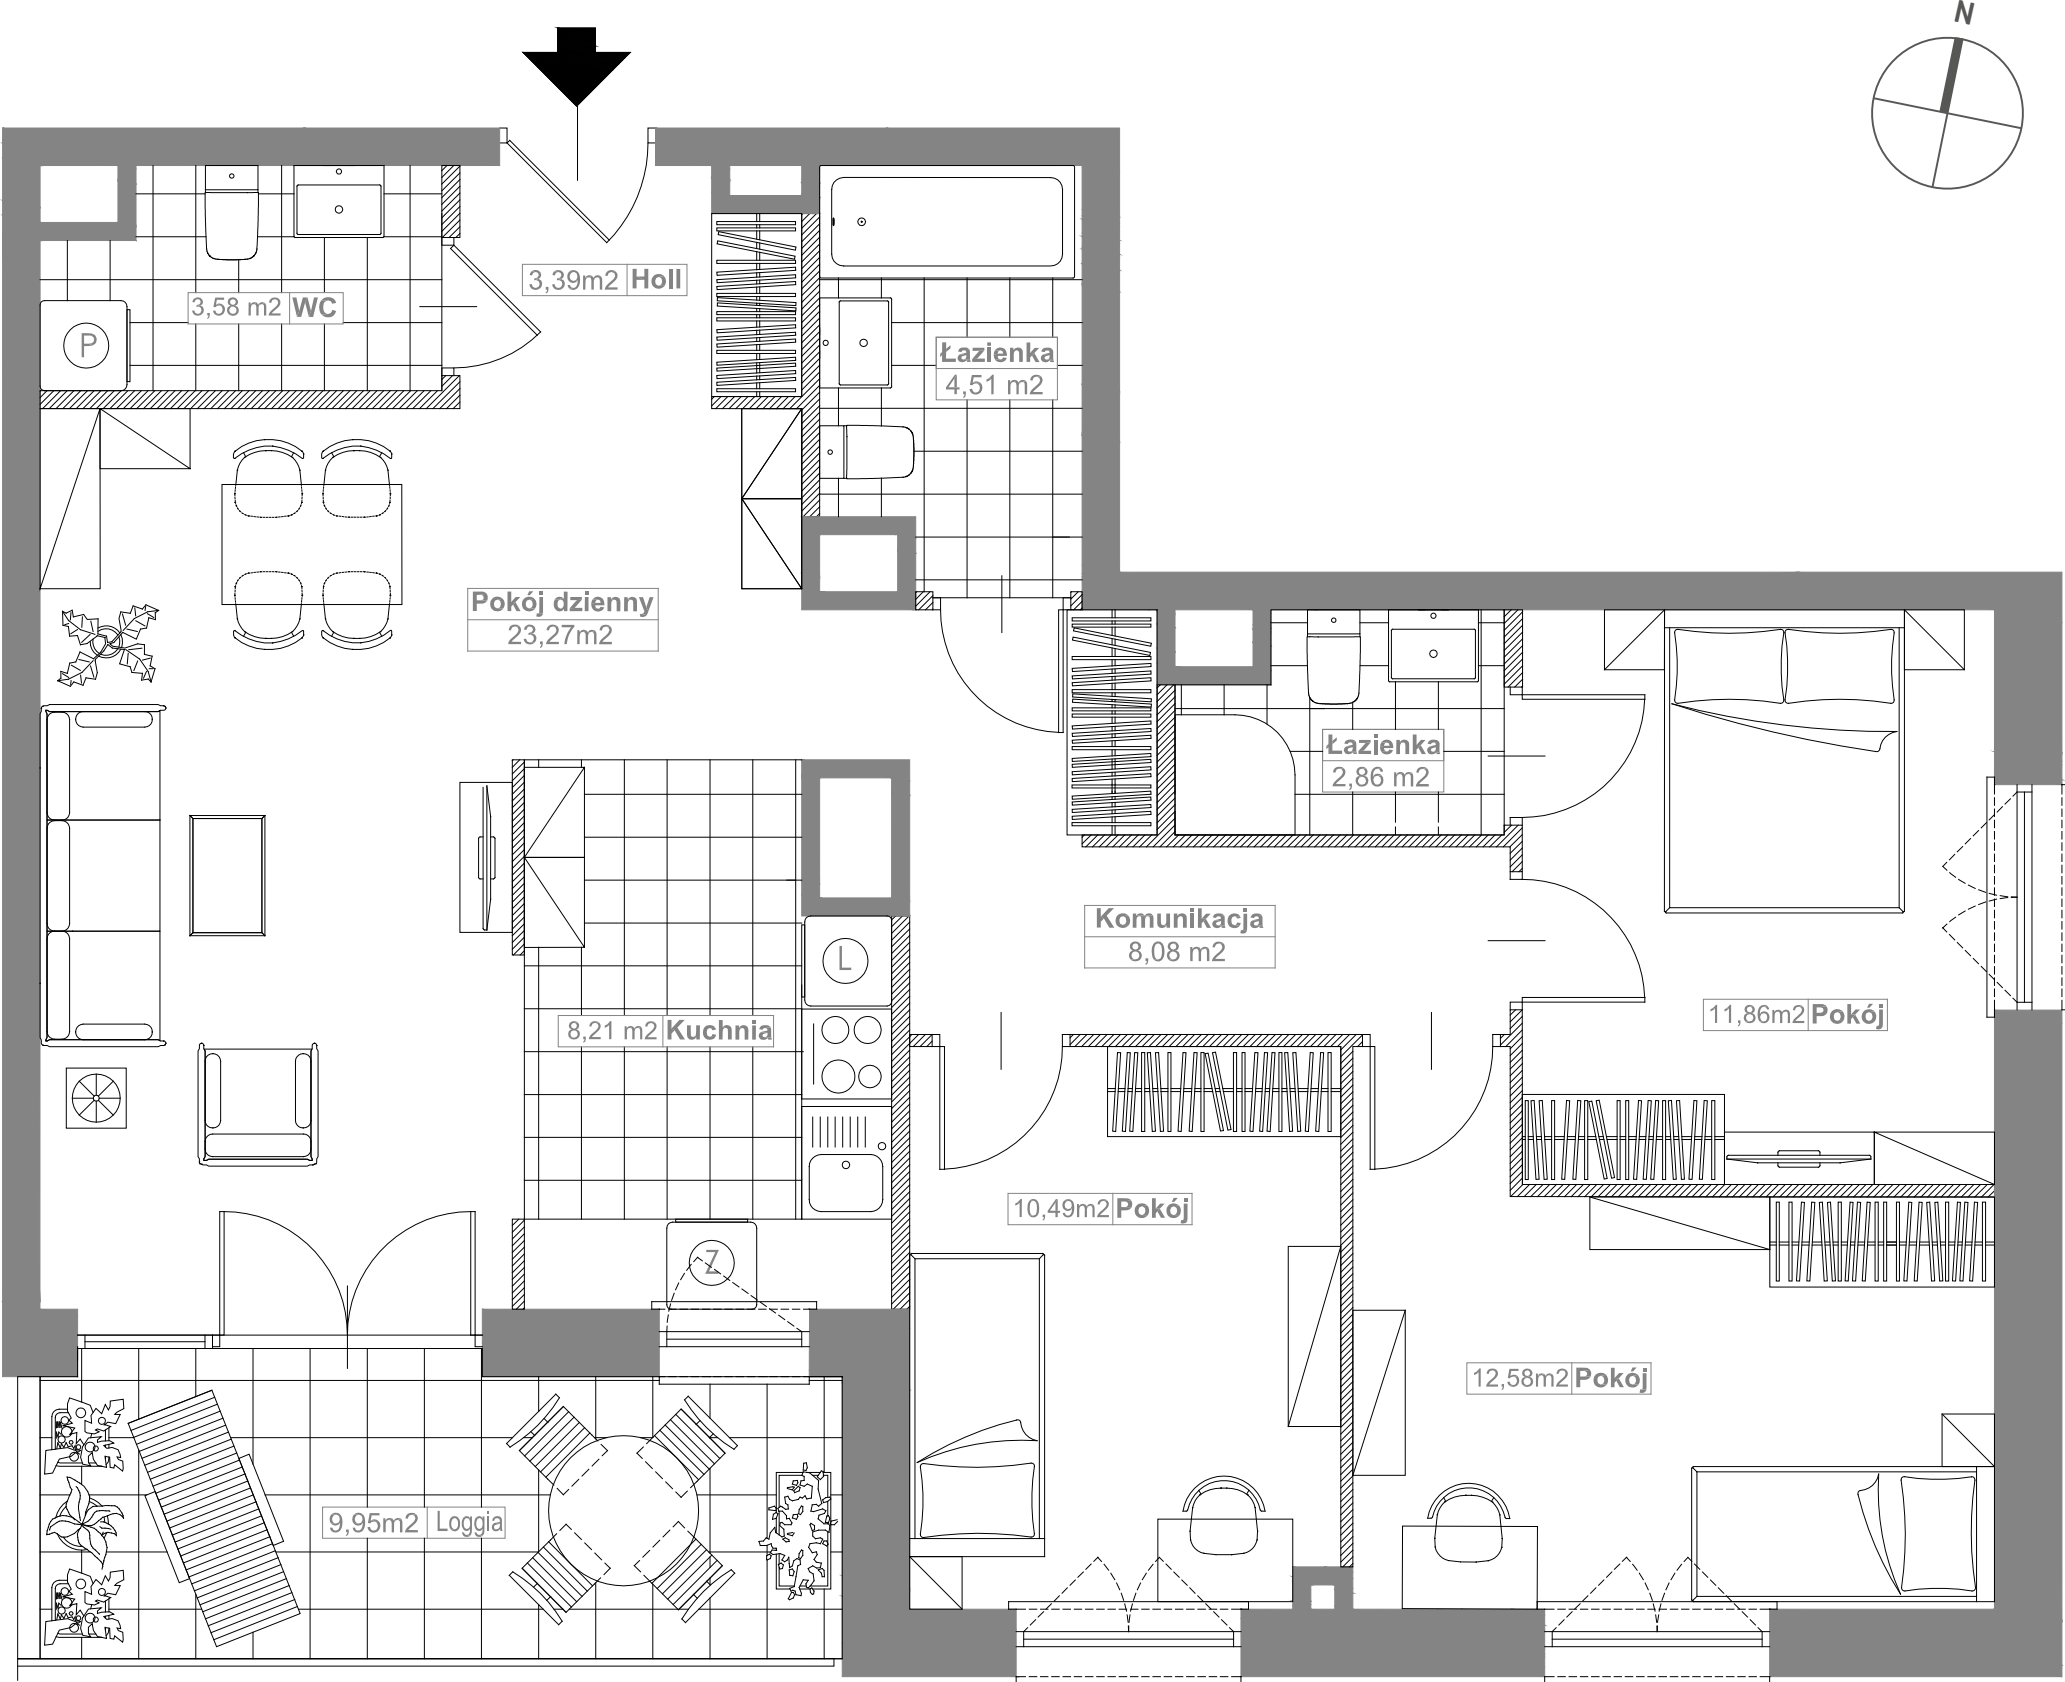

1. Aranżacja lokalu mieszkalnego przedstawiona na rzucie jest przykładowa. Niniejsza karta katalogowa opracowana została na podstawie projektu wykonawczego. W toku dalszego projektowania lub zmian lokatorskich mogą nastąpić zmiany w stosunku do informacji zawartych na karcie katalogowej, w szczególności w układzie pomieszczeń, usytuowaniu elementów nadających się do demontażu, takich jak np. ścianki działowe.

2. Powierzchnia użytkowa lokalu określona jest na podstawie rozporządzenia Ministra Transportu, Budownictwa i Gospodarki Morskiej z dnia 25.04.2012r w sprawie szczegółowego zakresu i formy projektu budowlanego oraz uwzględnieniu treści Polskiej Normy PN-ISO 9836:1997. Do powierzchni użytkowej lokalu wlicza się powierzchnię zajętą przez elementy nadające się do demontażu takie jak np. ścianki działowe.

3. Powierzchnie są obliczane w świetle pionowych przegród nie nadających się do demontażu w stanie wykończonym, przy uwzględnieniu tynków, na poziomie podłogi (bez uwzględniania listew przypodłogowych, progów itp.)

**budimex**  
nieruchomości

BUDIMEX NIERUCHOMOŚCI Sp. z o.o.  
ul. Stawki 40, 01-040 Warszawa  
tel. 22 623 65 55  
www.budimex-nieruchomości.pl

DEKO



Etap I

Warszawa  
ul. Budy  
Dzielnica Bemowo


DANE LOKALU:

| LOKAL NR   | LICZBA POKOI | POW. UŻYTKOWA        |
|------------|--------------|----------------------|
| 33         | 4            | 92,71 m <sup>2</sup> |
| BUDYNEK NR | KLATKA NR    | PIĘTRO               |
| -          | 1            | 4                    |

ZESTAWIENIE POWIERZCHNI

|   |                      |
|---|----------------------|
| Hol                                                                                                | 3,39 m <sup>2</sup>  |
| Pokój dzienny                                                                                      | 23,27 m <sup>2</sup> |
| Kuchnia                                                                                            | 8,21 m <sup>2</sup>  |
| Pokój                                                                                              | 10,49 m <sup>2</sup> |
| Pokój                                                                                              | 12,58 m <sup>2</sup> |
| Pokój                                                                                              | 11,86 m <sup>2</sup> |
| Komunikacja                                                                                        | 8,08 m <sup>2</sup>  |
| Łazienka                                                                                           | 2,86 m <sup>2</sup>  |
| Łazienka                                                                                           | 4,51 m <sup>2</sup>  |
| WC                                                                                                 | 3,58 m <sup>2</sup>  |
| powierzchnia pod ścianami lub elementami nadającymi się do demontażu, np. pod ściankami działowymi | 3,88 m <sup>2</sup>  |
| Loggia                                                                                             | 9,95 m <sup>2</sup>  |

POŁOŻENIE MIESZKANIA W BUDYNKU

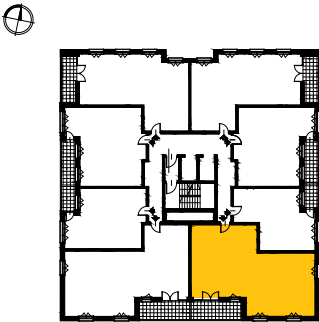

WARTOŚĆ  
BRUTTO (PLN):

PROJEKTANT

