



## Lokalizacja osiedla



## Położenie budynku


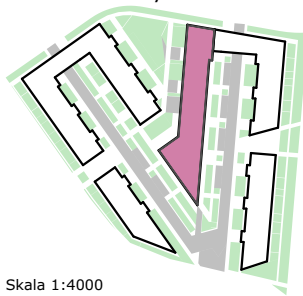


## Położenie mieszkania

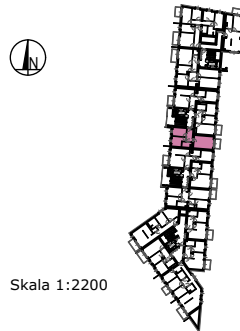

**MAJTA**  
WOŁKOWSKA

BUDYNEK MIESZKALN  
WIELORODZINNY  
UL. WOŁKOWSKA  
W POZNANIU

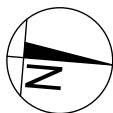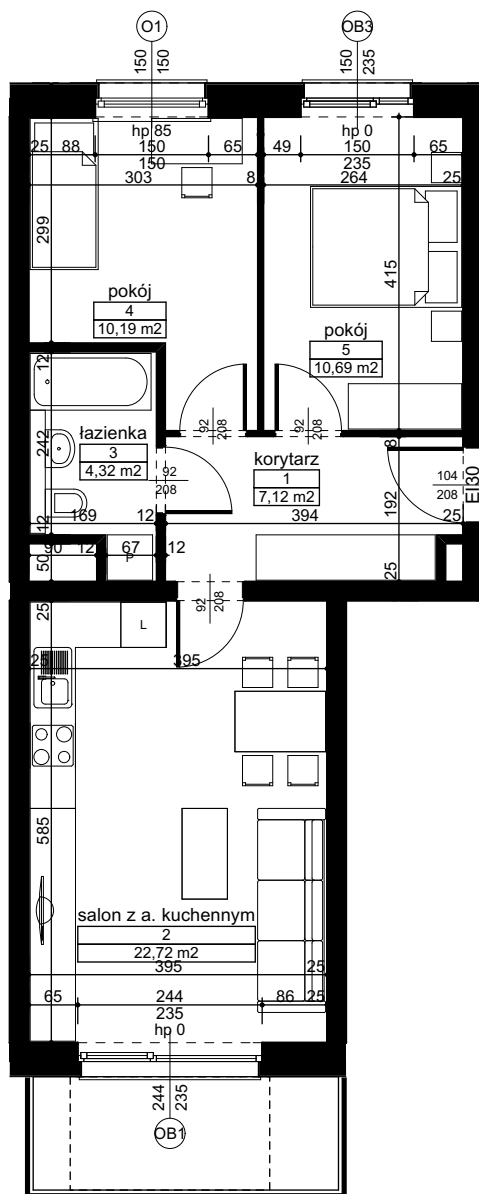

SKALA 1:100

Wymiary podano w świetle ścian surowych, powierzchnie podano w świetle ścian otynkowanych.

## OPIS MIESZKANIA:

Numer: **TYP 12B**  
Powierzchnia: 55,04 m<sup>2</sup>  
Kondygnacja: Piętro+1, +2, +3, +4, +5  
Struktura: 3 pokoje z aneksem kuchennym  
Cena brutto:  
Cena brutto/m<sup>2</sup>:

Niniejsza karta ma charakter poglądowy i nie stanowi oferty handlowej w rozumieniu art. 66 §1 Kodeksu Cywilnego oraz innych właściwych przepisów prawnych



INWESTYCJE S.A.  
60-829 Poznań  
ul. Roosevelta 18  
tel. 61 845 11 83  
www.uwi.com.pl