


MIESZKANIE NR 24

KLATKA	B
PIĘTRO	4
LICZBA POKOI	3

1. HOL	11,96 m ²
2. SALON	20,17 m ²
3. KUCHNIA	13,36 m ²
4. SYPIALNIA	19,32 m ²
5. SYPIALNIA	11,64 m ²
6. ŁAZIENKA	5,03 m ²

POWIERZCHNIA MIESZKANIA:	81,48 m²
7. BALKON	2,46 m ²
8. BALKON	2,46 m ²

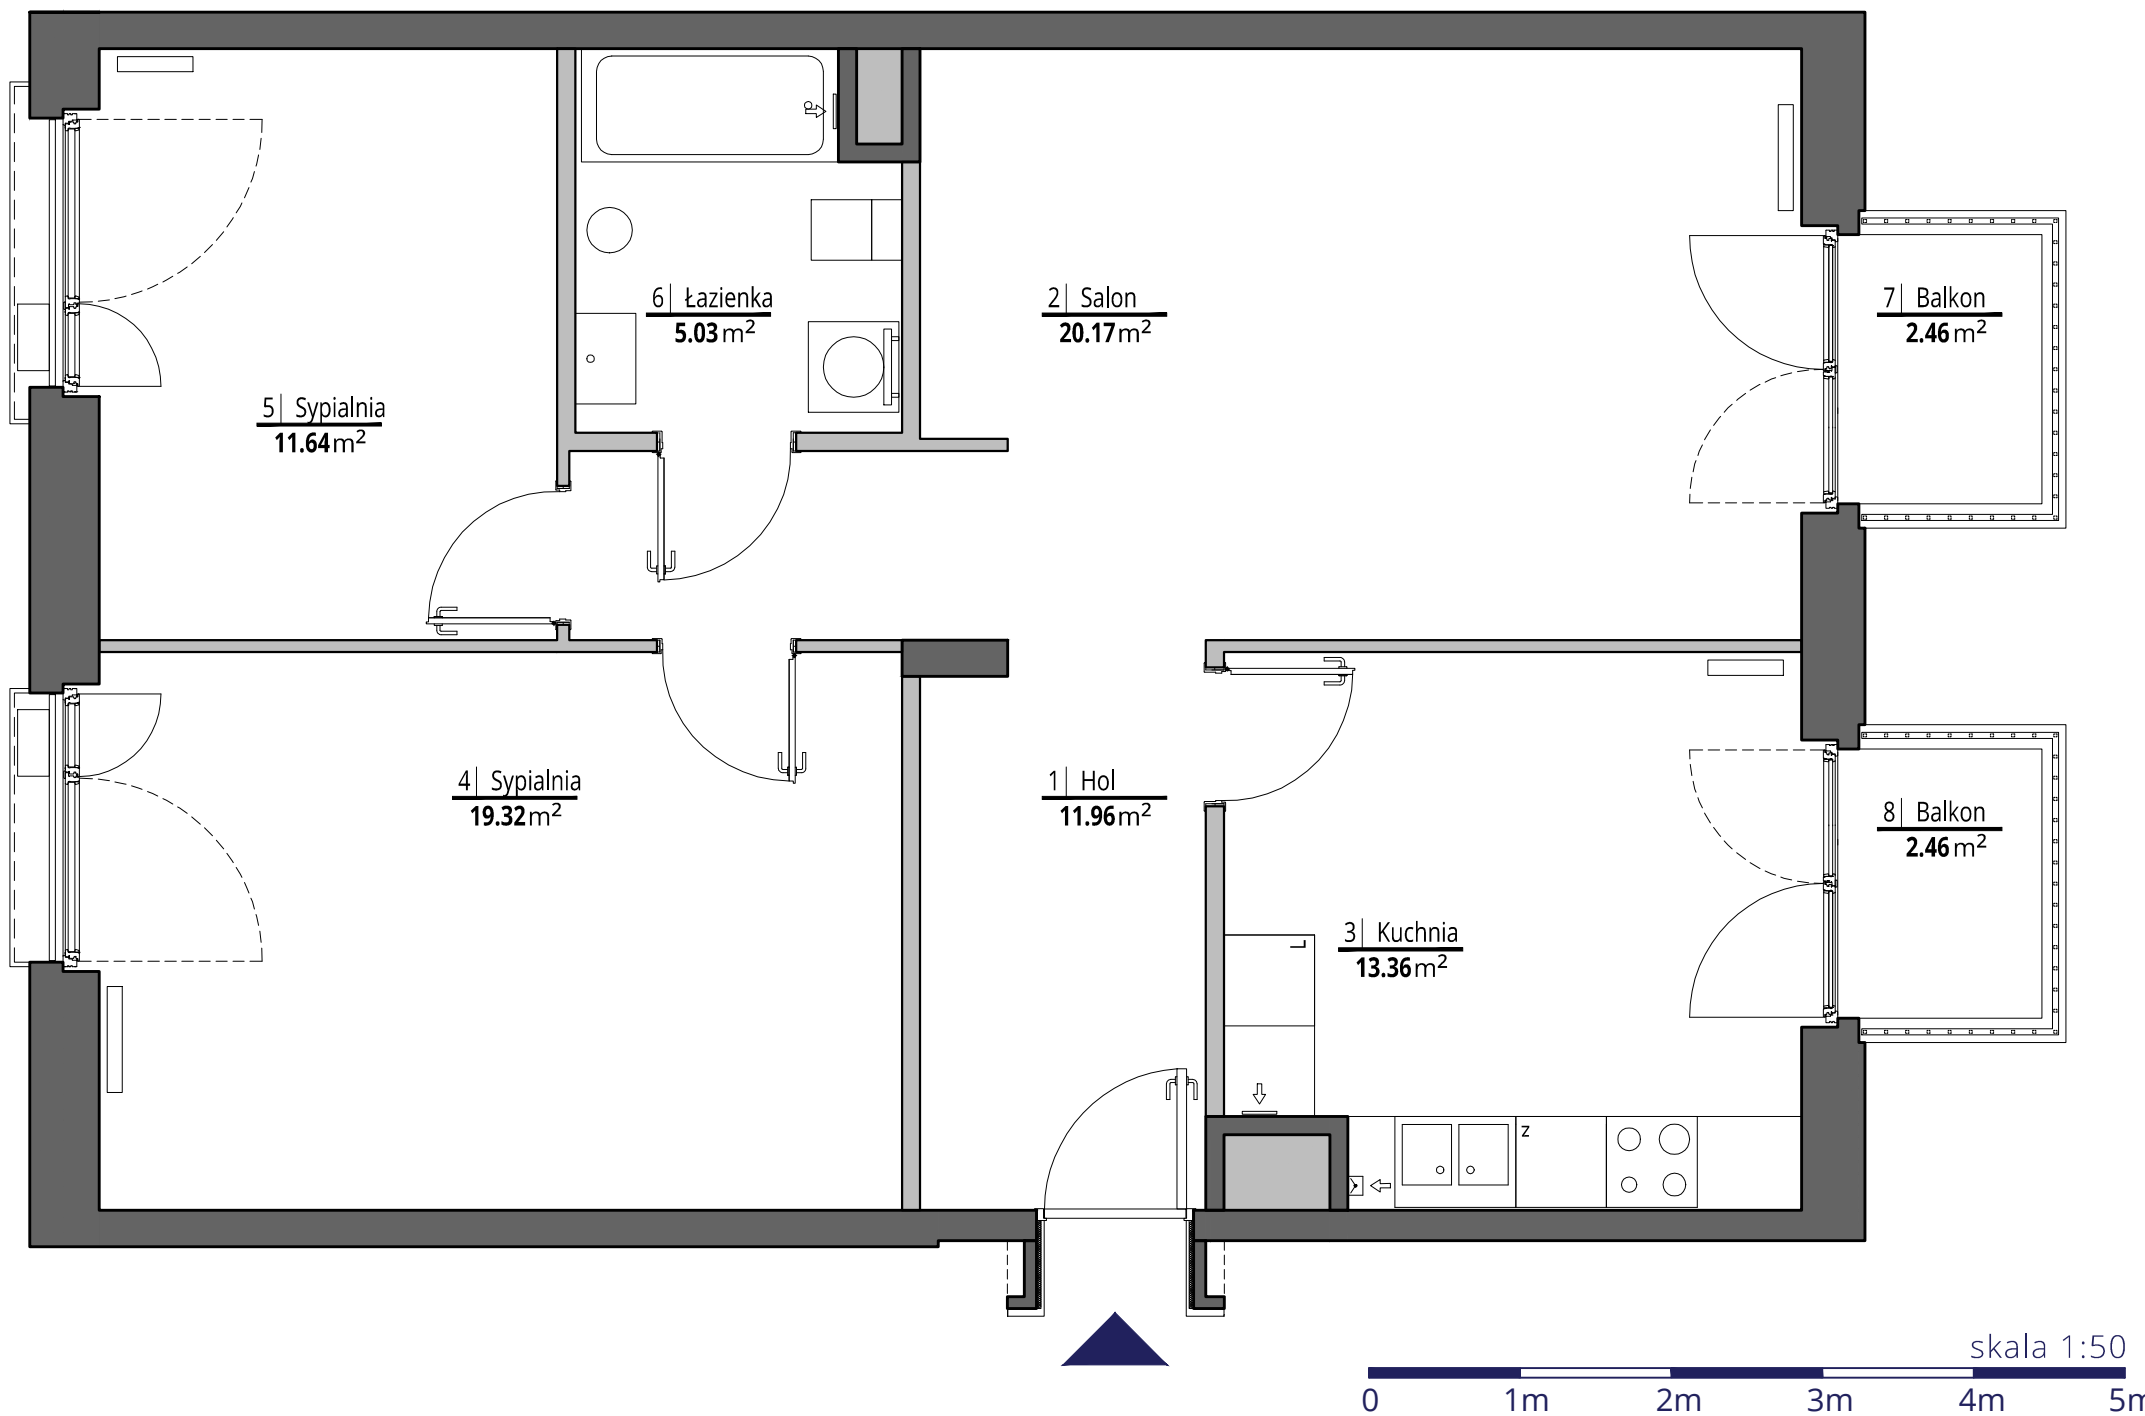

ściany działowe
 ściany konstrukcyjne i kominy

UWAGI Wszystkie powierzchnie podano na podstawie projektu wykonawczego w oparciu o par. 11 ust. 2 lit. b) Rozporządzenia Ministra Transportu Budownictwa i Gospodarki Morskiej z dnia 25 kwietnia 2012 r. w sprawie szczegółowego zakresu i formy projektu budowlanego. Rozmieszczenie wyposażenia nie stanowi zobowiązania umownego i służy do przykładowej prezentacji graficznej