

Forma 15/2^{plus}


73,90m²

MIESZKANIE DWUPOZIOMOWE Z OGRODEM
LICZBA POKOI: 4



Linea
SIŁA MIASTOTWÓRCZA

Biuro Sprzedaży:
Dopiewiec, ul. Promenada 5
62-070 Dopiewo
tel. (61) 890 12 12
fax. (61) 890 12 11
www.dabrowka.com.pl
e-mail: linea@dabrowka.com.pl

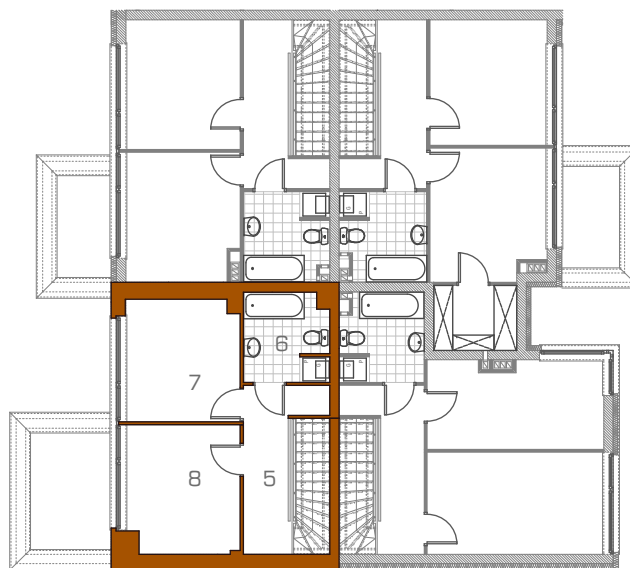


PIĘTRO

Mieszkanie FORMA - parter	[m ²]
1. Komunikacja	4,18
2. WC	1,36
3. Pokój	7,96
4. Pokój dzienny z aneksem kuchennym	26,18

Mieszkanie FORMA - piętro	[m ²]
5. Komunikacja	9,10
6. Łazienka	5,11
7. Sypialnia	10,03
8. Sypialnia	9,98

Część wspólna

- A - wejście
- B - część wspólna zamknięta
- C - wiatrołap
- D - śmietnik
- P - miejsce parkingowe

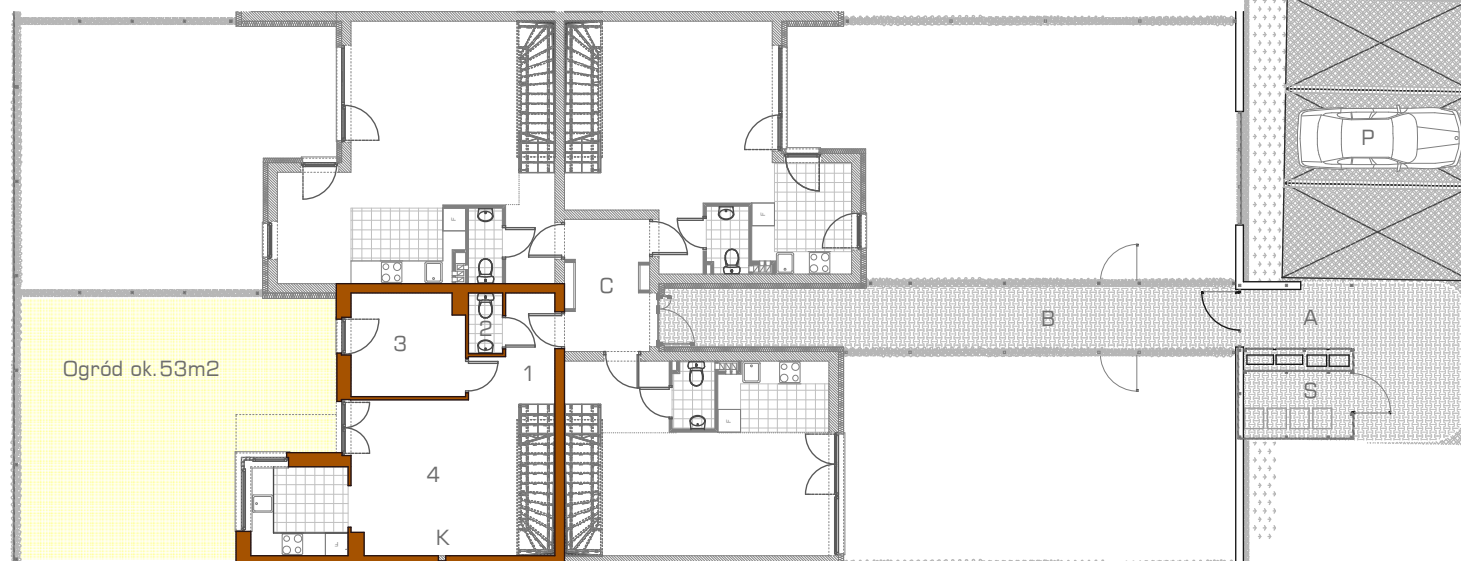

PARTER