


KARTA APARTAMENTU

BUDYNEK **B**


PIĘTRO **0**

LOKAL **B.20**

SCHEMAT ZAGOSPODAROWANIA

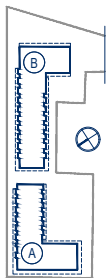

SCHEMAT KONDYGNACJI

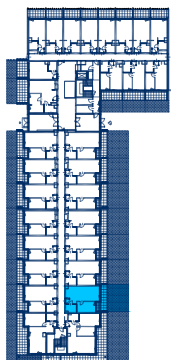

UWAGA:



Niniejsza karta nie stanowi załącznika do umowy ani oferty w rozumieniu k.c.

– Wymiary, urządzenia oraz instalacje podano na podstawie proj. koncepcyjnego.

– Mogą nastąpić niewielkie zmiany w końcowym projekcie wykonawczym.

– Podane wymiary i pow. mierzone zgodnie z normą PN-ISO 9836-2015-12. Przyjęto gr. tynku 1,5 cm.

– Opracowanie chronione ustawą o prawie autorskim i prawach pokrewnych (Dz.U. Nr 24/94 poz. 84 z dnia 4 lutego 1994 r.)

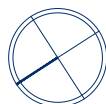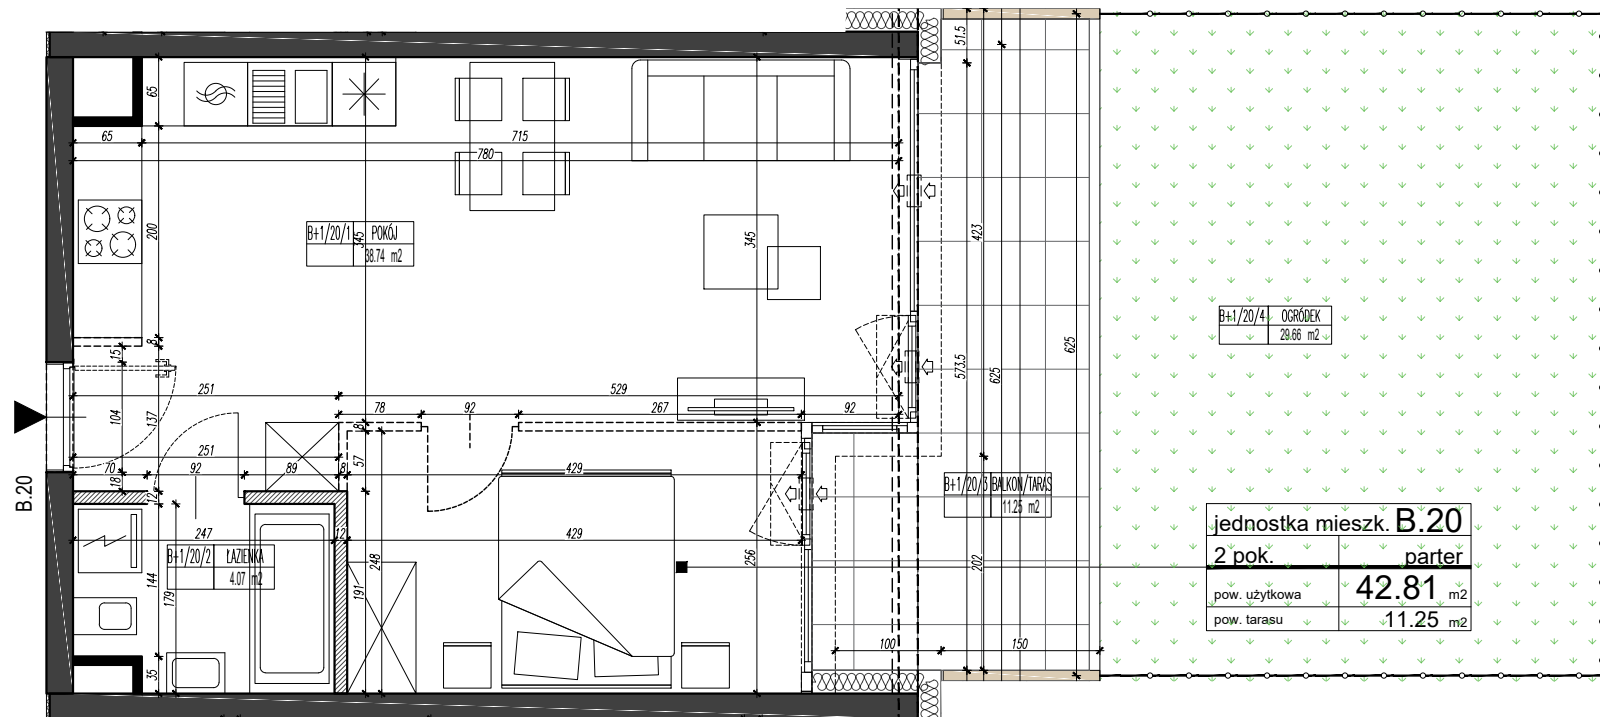

LEGENDA

 Przykładowa aranżacja

 Ściany z możliwością wyburzenia

 Ściany bez możliwości wyburzenia

