



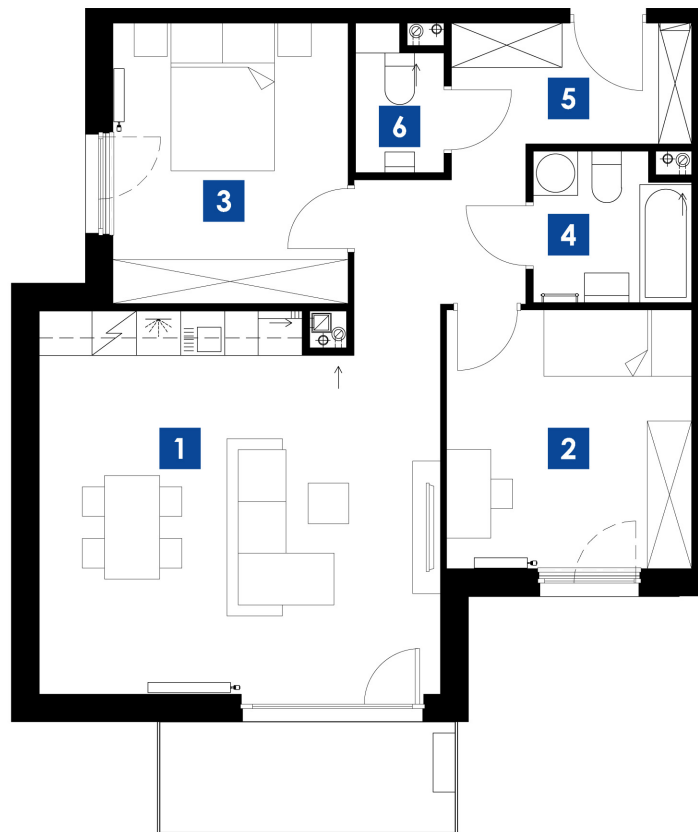

skala 1:100

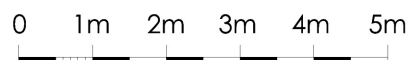



KRAKÓW UL. STELMACHÓW
BUDYNEK A
MIESZKANIE M.A32
PIĘTRO 2
POW. UŻYTKOWA 67.74m²

ZESTAWIENIE POMIESZCZEŃ

1 POKÓJ/ANEKS K.	27.11m ²
2 POKÓJ	11.64m ²
3 POKÓJ	12.10m ²
4 ŁAZIENKA	4.15m ²
5 P.POKÓJ	10.55m ²
6 WC	2.19m ²
	67.74m ²

BALKON 6.00m²

LOKALIZACJA

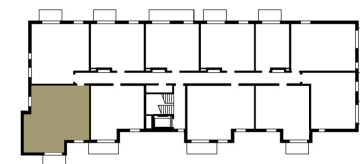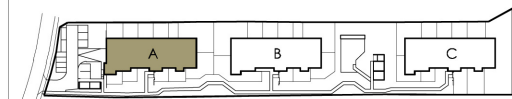

Biuro Sprzedaży Mieszkań
ul. Romanowicza 4 Kraków
tel. 533 808 848, 535 868 838
sprzedaz@3wymiarBronowice.pl
www.3wymiarBronowice.pl