

85,64 m²
4Pok.+AK


NOWY CZECHÓW KAMERALNA 3

www.nowyczechow.pl



LOKAL NR 190
ETAP B
PIĘTRO 8

1	korytarz	12,50 m ²
2	garderoba	1,59 m ²
3	pokój	10,82 m ²
4	pokój	10,18 m ²
5	sypialnia	12,25 m ²
6	łazienka	3,98 m ²
7	wc	2,48 m ²
8	salon+a.kuchenny	31,83 m ²
9	loggia	4,83 m ²

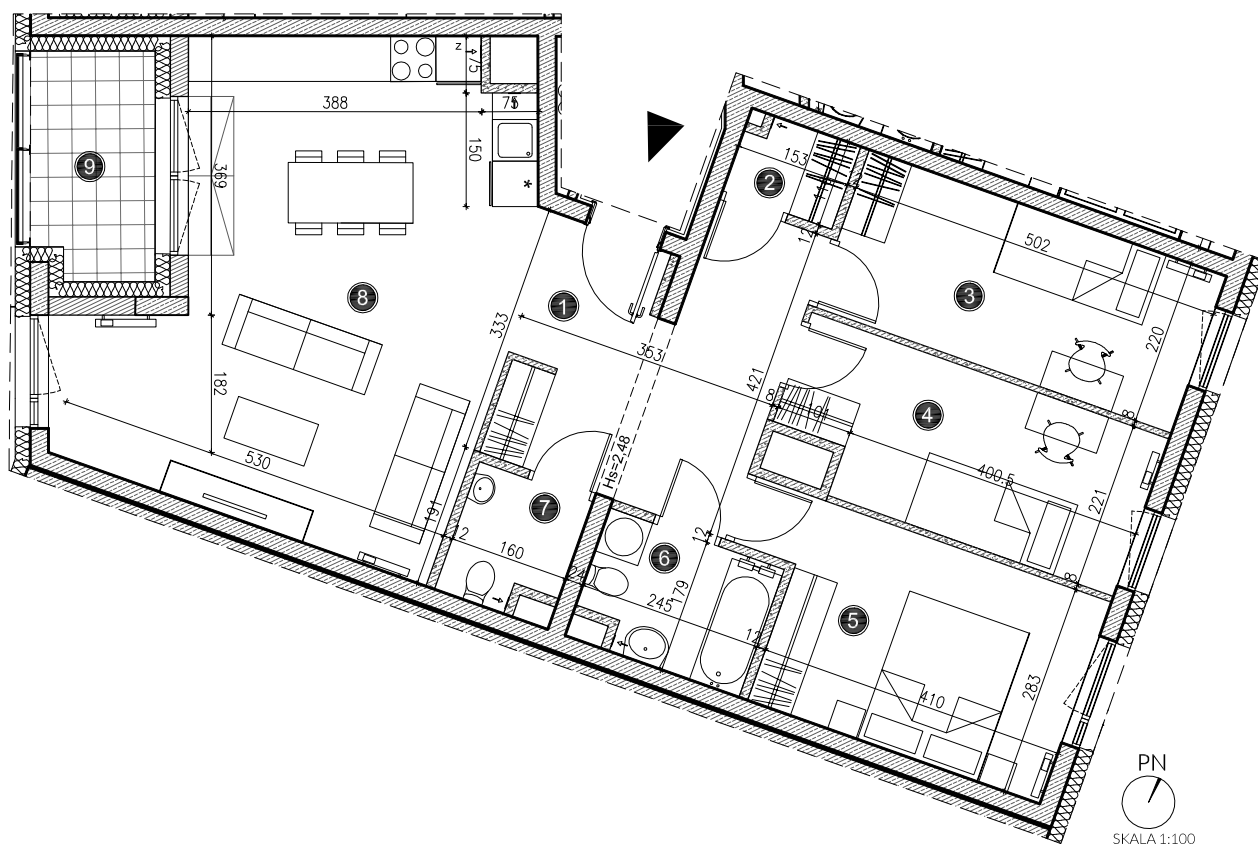


PN
SKALA 1:100

INWESTOR / BIURO SPRZEDAŻY

IMMOBILIA
P O L S K A

Immobilia Polska Group Sp. z o.o.
ul. Spokojna 2/U3, 20-074 Lublin
tel. 500 267 778
biuro@immobilia.com.pl

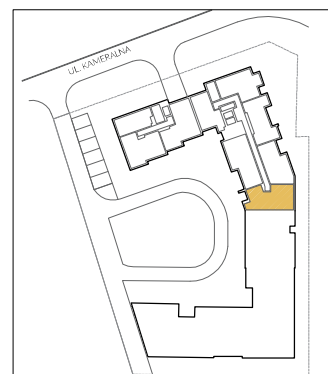

UWAGA:

KARTA MIESZKANIA OPRACOWANA NA PODSTAWIE PROJEKTU BUDOWLANEGO. ROZKŁAD I WIELKOŚĆ OKIEN, UMIEJSCOWIENIE I WIELKOŚĆ KANAŁÓW INSTALACYJNYCH, POWIERZCHNIE POMIESZCZEŃ MOGĄ ULEĆ NIEWIELKIEJ ZMIANIE. WYMIARY PODANE SĄ W STANIE SUROWYM BEZ WYKONCZENIA. POWIERZCHNIE UŻYTKOWE POMIESZCZEŃ PODANO W STANIE WYKONCZONYM ZGODNIE Z NORMĄ PN-ISO 9836.