


## POWIERZCHNIA

01 PRZEDPOKÓJ	4,61m <sup>2</sup>
02 SALON Z ANEKSEM KUCHENNYM	20,97m <sup>2</sup>
03 ŁAZIENKA	6,37m <sup>2</sup>
04 SYPIALNIA	12,57m <sup>2</sup>
05 POKÓJ	7,91m <sup>2</sup>
06 POKÓJ	9,48m <sup>2</sup>
07 WC	4,07m <sup>2</sup>
08 KOMUNIKACJA	9,01m <sup>2</sup>


## SUMA POWIERZCHNI

74,99m<sup>2</sup>

B1 BALKON	3,70m <sup>2</sup>
B2 BALKON	3,70m <sup>2</sup>
B3 BALKON	3,70m <sup>2</sup>

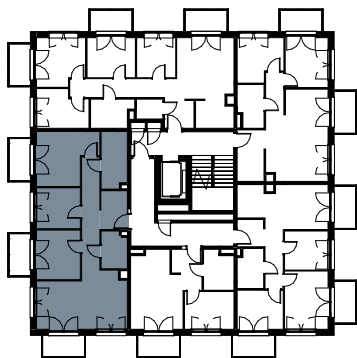

## SCHEMAT KONDYGNACJI

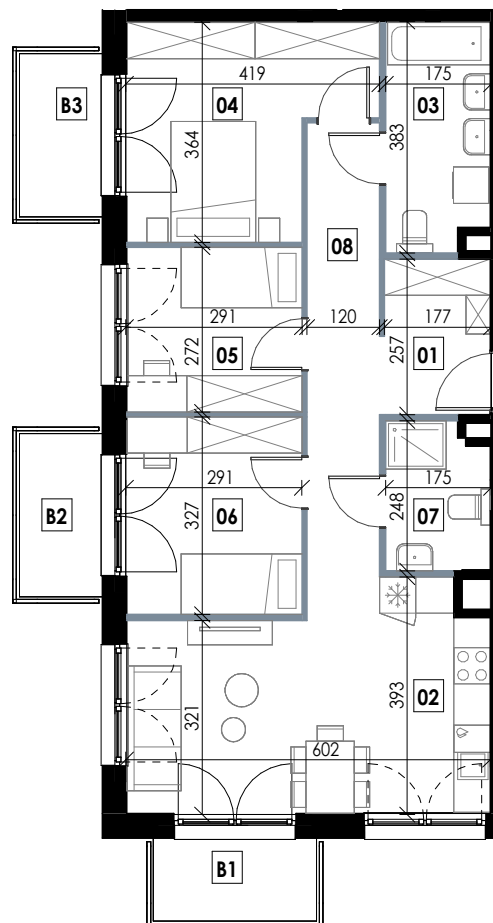

0m 1m 2m 3m 4m 5m

Biuro Sprzedaży

RZUT MIESZKANIA | SKALA 1:125

ul. Siemieńskiego 20/LU68,  
35-234 Rzeszów  
+48 17 281 71 90  
[www.osiedlestrefakomfortu.pl](http://www.osiedlestrefakomfortu.pl)

**MWM**  
www.mwmarchitekci.pl

Karta mieszkania przedstawia układ funkcjonalno-przestrzenny wynikający z projektu budowlanego. Zarówno wymiary pomieszczenia, ich ostateczna powierzchnia, lokalizacja urządzeń i instalacji wewnętrznych mogą ulec zmianom, będącym wynikiem modyfikacji technicznych powstałych w trakcie realizacji prac budowlanych. Pomiar powierzchni mieszkania został opracowany przy uwzględnieniu Normy PN-ISO 9836.