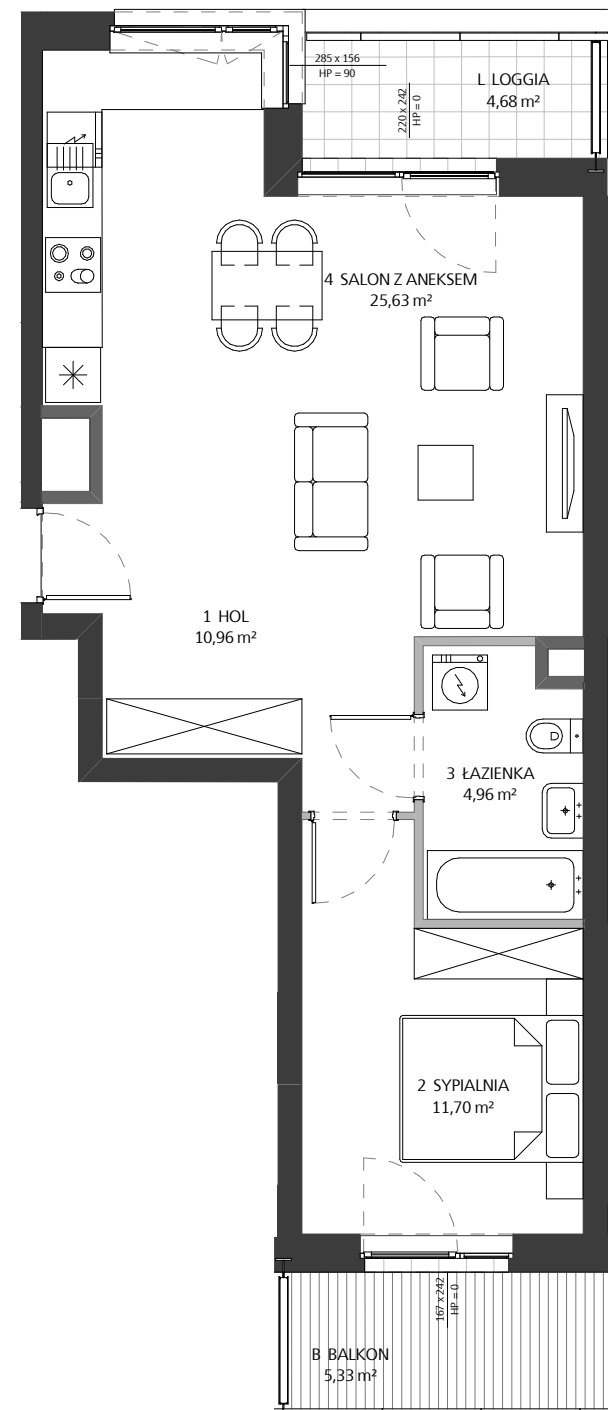


Rzut Piętra 4

Etap	3
Budynek	F
Klatka	1
Piętro	4
Mieszkanie	F 14 1
Nr roboczy	M2A.M. F 14 1

Zestawienie pomieszczeń		
Numer	Nazwa	Pow.
1	HOL	10.96 m²
2	SYPIALNIA	11.70 m²
3	ŁAZIENKA	4.96 m²
4	SALON Z ANEKSEM	25.63 m²
	Suma	53.25 m²
B	BALKON	5.33 m²
L	LOGGIA	4.68 m²

Budynek F

Biuro sprzedaży mieszkań Skanska

+ 48 22 509 99 96

<http://mieszkaj.skanska.pl>

mieszkaj@skanska.pl

Uwaga:
Urządzenia sanitarne i kuchenne, drzwi wewnątrzlokalowe oraz materiały wykończeniowe podłóg nie stanowią wyposażenia lokali mieszkalnych. Rozmieszczenie wyposażenia przedstawiono jako przykładowe.
Powierzchnie wyliczono zgodnie z normą PN-ISO 9836.
Podane wymiary i powierzchnie mogą ulec niewielkim zmianom, rzeczywiste zostaną określone w dokumentacji powykonawczej na podstawie pomiarów dokonanych zgodnie z obowiązującymi przepisami.

Legenda opisu okna:

okno narożne:

S a
hp

okno proste:

x* a
hp

S - suma szerokości okna w świetle muru

x - szerokość okna w świetle muru

a - wysokość okna w świetle muru

hp - wysokość parapetu okna od wykończonej posadzki

*szerokość drzwi balkonowych w świetle przejścia min. 90 cm,

Legenda:

ściany z możliwością modyfikacji

ściany bez możliwości modyfikacji

okno

okno balkonowe

szachty instalacyjne

0 1 2 3m