



OSIEDLE PRUSZKOWSKA RASZYN
ETAP II
TYP BUDYNKU : "A"
RASZYN, NOWOCZESNA 28

RZUT PARTERU

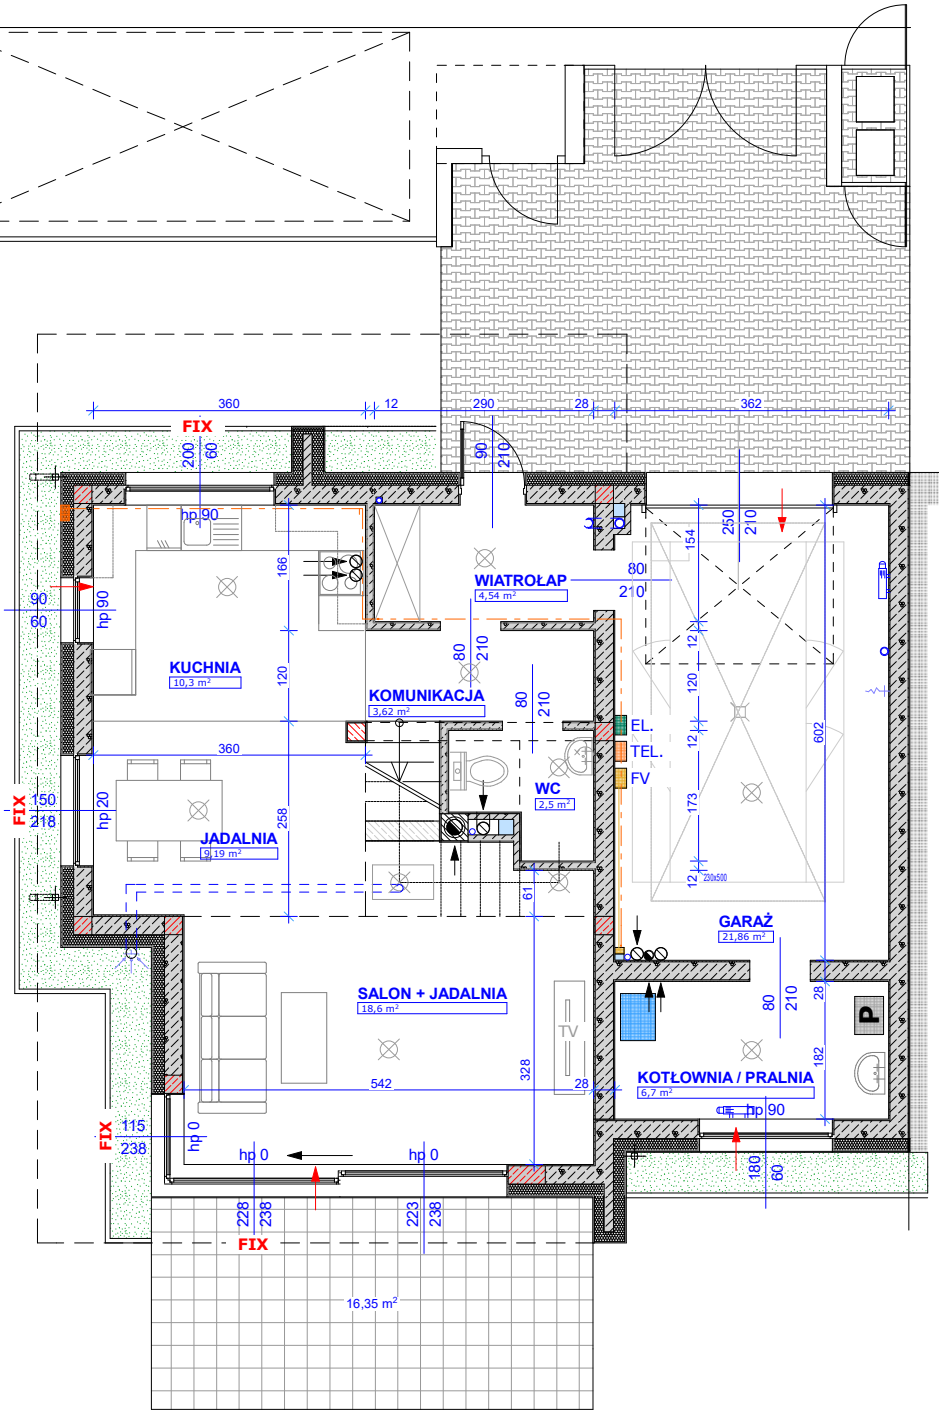

RZUT PIĘTRA

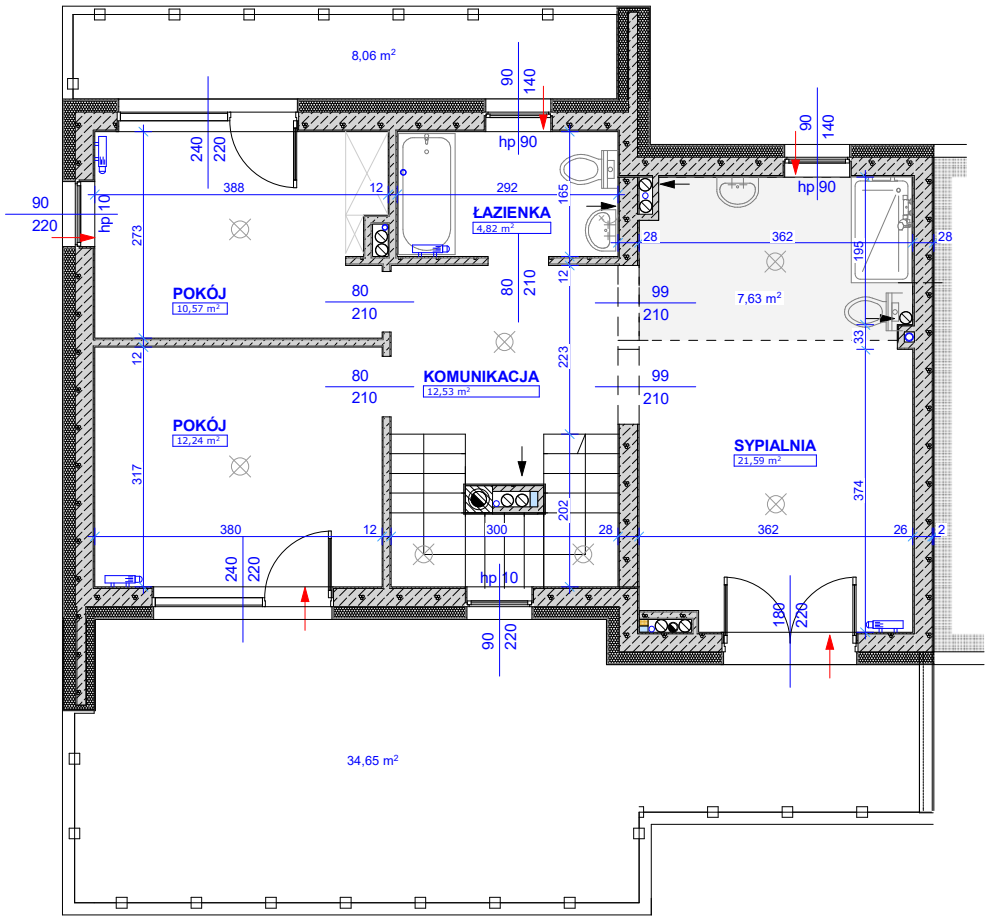

ZESTAWIENIE POWIERZCHNI		
PARTER		
WIATROŁAP	4,54	m2
KOMUNIKACJA	3,62	m2
WC	2,50	m2
KUCHNIA	10,30	m2
JADALNIA	9,19	m2
SALON	18,60	m2
GARAŻ	21,86	m2
KOTŁOWNIA, PRALNIA	6,70	m2
RAZEM:	77,31	m2
PIĘTRO		
KOMUNIKACJA	12,53	m2
ŁAZIENKA	4,82	m2
POKÓJ	10,57	m2
POKÓJ	12,24	m2
SYPIALNIA	21,59	m2
RAZEM:	61,75	m2
SUMA PARTER + PIĘTRO	139,06	m2

POWIERZCHNIA DZIAŁKI: 493 m²

LEGENDA - OZNACZENIA NA RZUTACH

- ŚCIANY KONSTRUKCYJNE

ŚCIANY DZIAŁOWE

ŚŁUPY ŻELBETOWE

PIŃONY SPALINOWE

PIŃONY WENTYLACYJNE

PIŃONY KANALIZACYJNE

GRZEJNIK

PRALKA

KOCIOŁ GAZOWY

INSTALACJA GAZOWA WEWN.

NAWIEW DO KOMINKA
- PUNKT OŚWIETLENIOWY SUFITOWY

PUNKT OŚWIETLENIOWY ŚCIENNY

TABLICA ELEKTRYCZNA

TABLICA TELETECHNICZNA

TABLICA FOTOWOLTAIKA

OKNO STAŁE

NAWIEZRZAK

LOKALIZACJA NA TERENIE OSIEDLA:

