
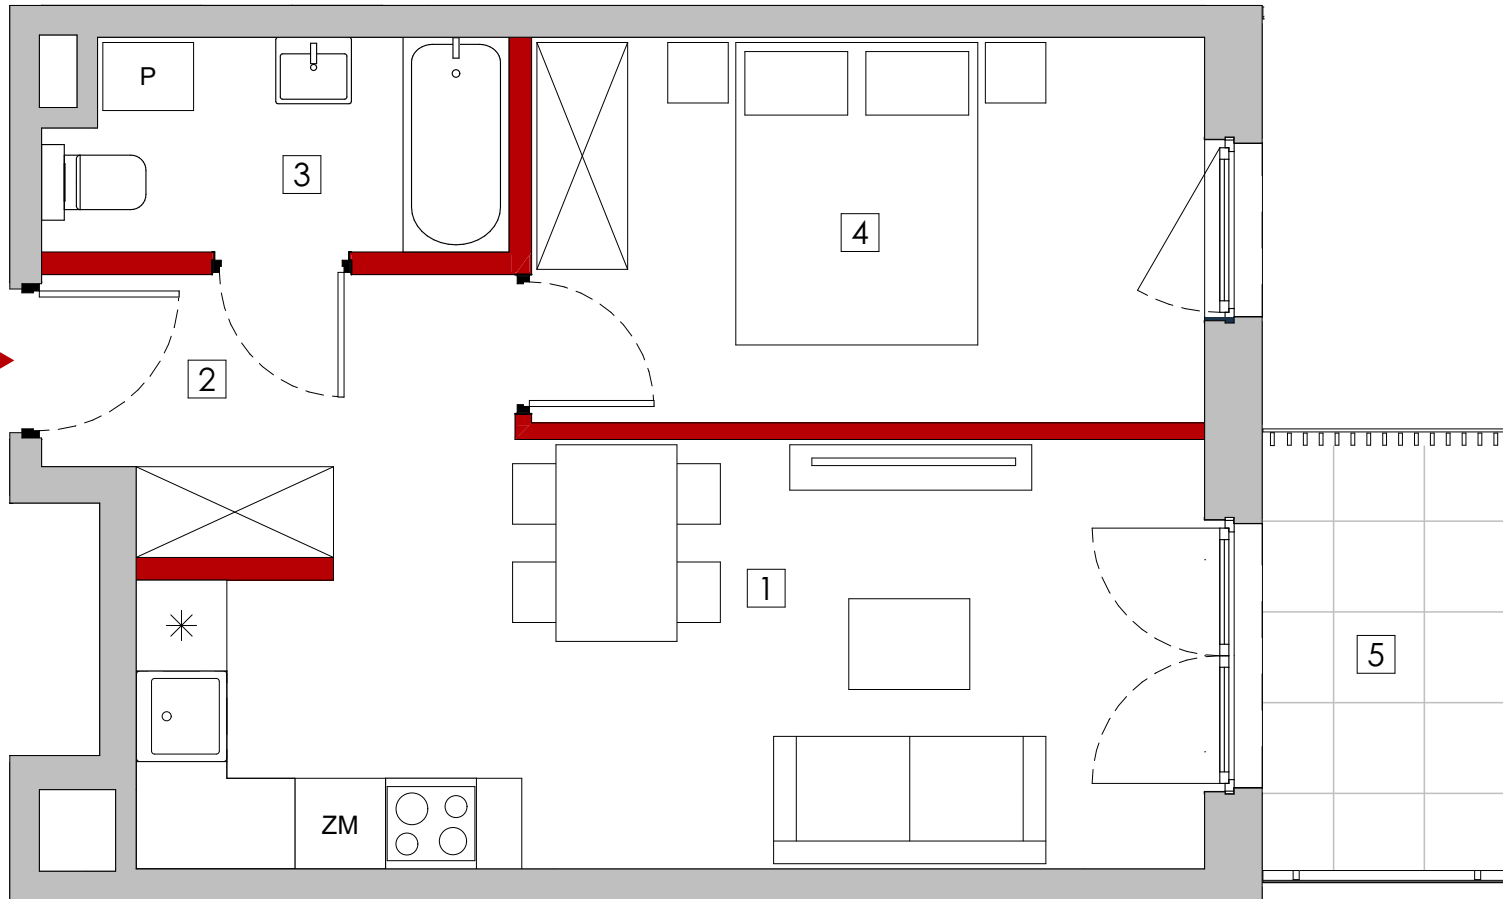


# Warszawa Włochy, ul. Robotnicza

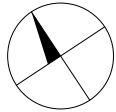

## Uwagi:

- Powierzchnia użytkowa lokalu jest określona na podstawie Rozporządzenia Ministra Infrastruktury z dnia 11 września 2020 r. w sprawie szczegółowego zakresu i formy projektu budowlanego (Dz. U. z dnia 2020 r. poz. 1609) zgodnie z zasadami zawartymi w Polskiej Normie PN-ISO 9836: 2022-07, tj. powierzchnia użytkowa lokalu obliczana jest w metrach kwadratowych z dokładnością do dwóch miejsc po przecinku, dla wymiarów lokalu w stanie wykończonym na poziomie podłogi, nie licząc listew przypodłogowych, progów itp. Do powierzchni użytkowej lokalu nie wlicza się powierzchni elementów nadających się do demontażu takich jak ścianki działowe, rury, kanały. Do powierzchni użytkowej lokalu nie są wliczane powierzchnie otworów na drzwi i okna w elementach zamykających.
- Powierzchnia użytkowa lokalu określona jest na podstawie projektu budowlanego i w toku dalszych prac projektowych obejmujących wykonanie projektu wykonawczego może ulec nieznacznej zmianie w zakresie do 2%.
- Przedstawiona aranżacja lokalu wykonana jest wyłącznie na potrzeby jego prezentacji w formie wykończonej i umeblowanej i nie stanowi przedmiotu zobowiązania Sprzedającego.
- Lokal będzie oddany do użytku zgodnie ze standardami będącymi załącznikiem do umowy, który będzie stanowił także załącznik do umowy deweloperskiej.
- Naruszenie elementów konstrukcyjnych jest zabronione.

## C75


### MIESZKANIE 2-POKOJOWE

### I PIĘTRO

### KLATKA C



ul. Trojańska

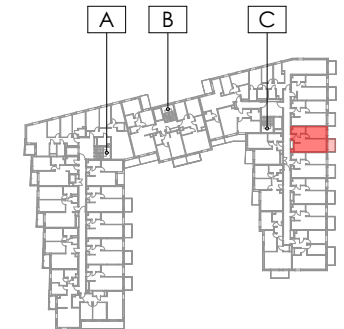

ul. Robotnicza

|                              |               |                            |
|------------------------------|---------------|----------------------------|
| 1                            | salon + aneks | 18,85 m <sup>2</sup>       |
| 2                            | hol           | 4,54 m <sup>2</sup>        |
| 3                            | łazienka      | 4,17 m <sup>2</sup>        |
| 4                            | sypialnia     | 11,35 m <sup>2</sup>       |
| <b>POWIERZCHNIA UŻYTKOWA</b> |               | <b>38,91 m<sup>2</sup></b> |
| 5                            | balkon        | 4,53 m <sup>2</sup>        |



telefon 530 020 020  
sprzedaz@homeinvest.pl  
www.homeinvest.pl

