



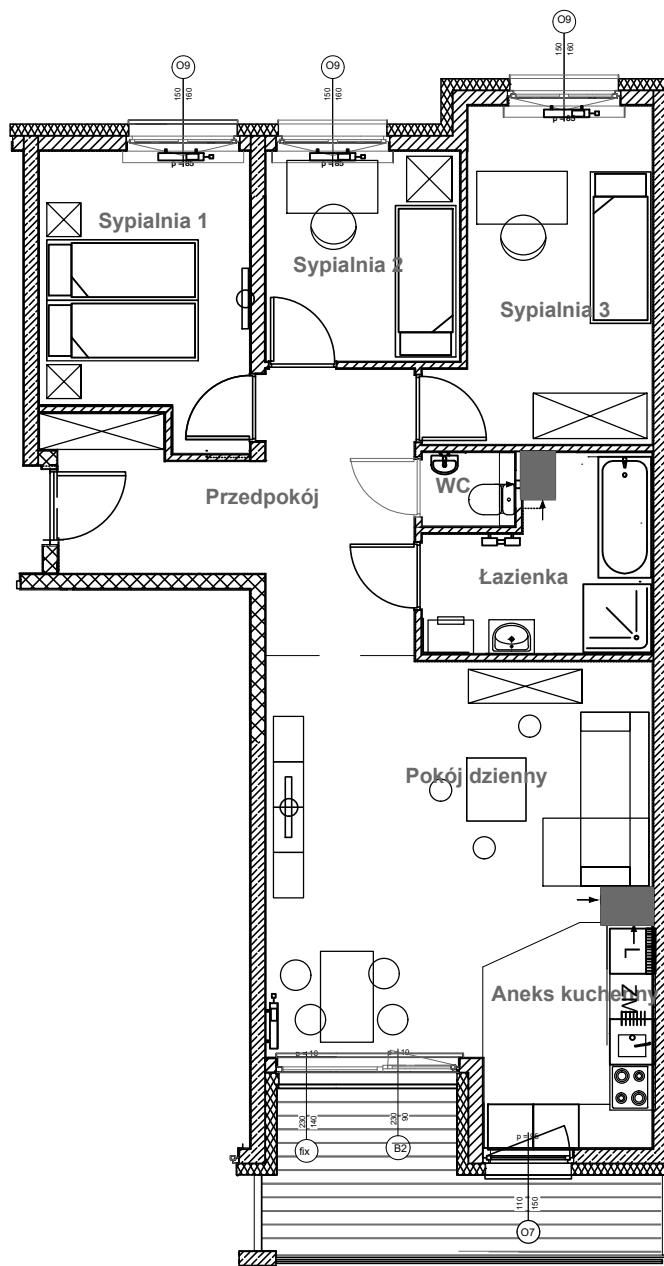


0 1 2 3m
skala 1:100

POMIAR POWIERZCHNI LOKALU
data: 30.06.2024 r.

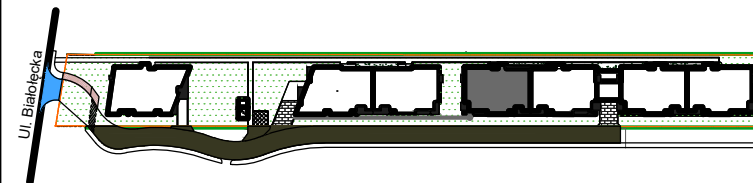

KLATKA D MIESZKANIE NR 50

1 PIĘTRO

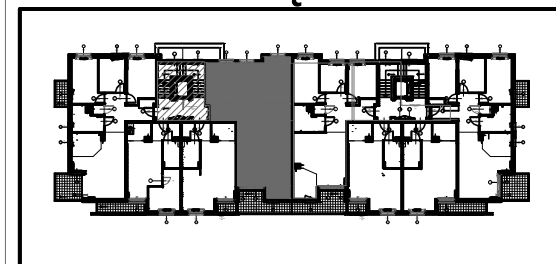

LOKAL NR 50

1 PRZEDPOKÓJ	12,99	m2
2 ŁAZIENKA	6,27	m2
3 WC	1,14	m2
4 POKÓJ DZIENNY + ANEKS	28,59	m2
5 SYPIALNIA 1	10,11	m2
6 SYPIALNIA 2	6,6	m2
7 SYPIALNIA 3	11,46	m2
SUMA	77,16	m2
BALKON	9,68	m2

Inwestor:

Timbud II Sp. z o.o. Spółka komandytowa
ul. Flory 9/10
00-586 Warszawa

Inwestycja:

3 budynki mieszkalne wielorodzinne z
garażami podziemnymi, śmietnikiem, stacją
transformatorową i lokalną oczyszczalnią
ścieków

Adres inwestycji:

Ul. Białolecka 344B, nr dz. ew. 12/7 i 12/8
03-253 Warszawa