


# OSIEDLE GOSLOVE

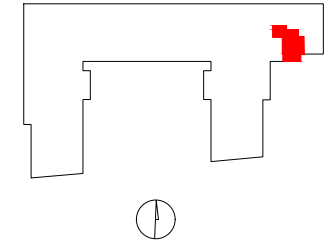

## E101

mieszkanie	1 pokój
	z aneksem
budynek	A
nr klatki	E
piętro	2
kondygnacja	3
balkon	8.62 m <sup>2</sup>


### oznaczenie pomieszczeń

01	hol	5.75 m <sup>2</sup>
02	pokój+aneks kuch.	25.07 m <sup>2</sup>
03	łazienka	4.76 m <sup>2</sup>




**suma pow.uż.** 35.58 m<sup>2</sup>

powierzchnia pod  
ściankami nadającymi się  
do demontażu 0.32 m<sup>2</sup>

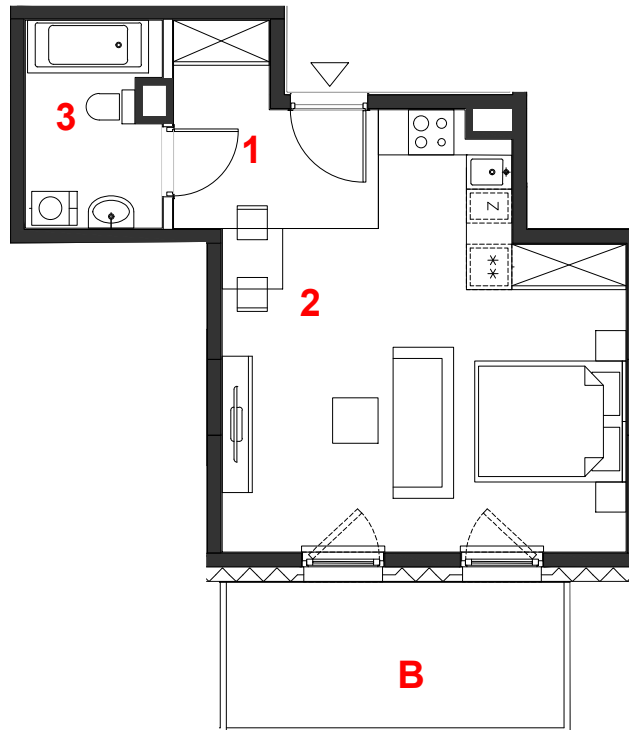**pow. lokalu** 35.90 m<sup>2</sup>



skala 1:100

 miejscowe obniżenie sufitu  
 ściany działowe  
 konstrukcja i szachty instalacyjne

**PROFBUD**

biuro@profbud.info  
tel. 605 606 606

ARCHITEKCI DAWIDCZYK & PARTNERZY  
Okęcie 18/40 03-710 Warszawa  
www.iadp.pl poczta@iadp.pl  
tel.48227861389



Powierzchnie liczone wg PN-ISO 9836:2015. Karta katalogowa jest załącznikiem do umowy.  
UWAGA: Wymiary oraz instalacje wyrysowano na podstawie projektu budowlanego.  
Mogą nastąpić nieznaczne zmiany zgodnie z postanowieniami umowy deweloperskiej.