



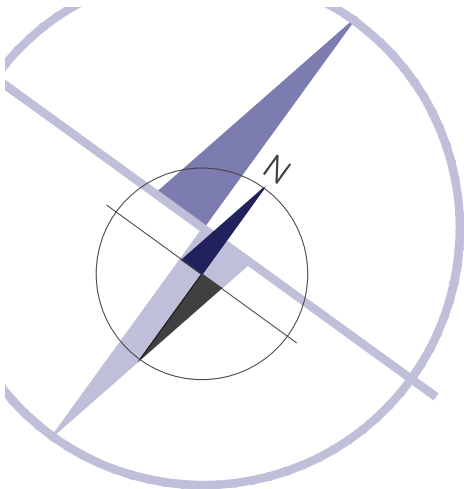

miasto nowej generacji

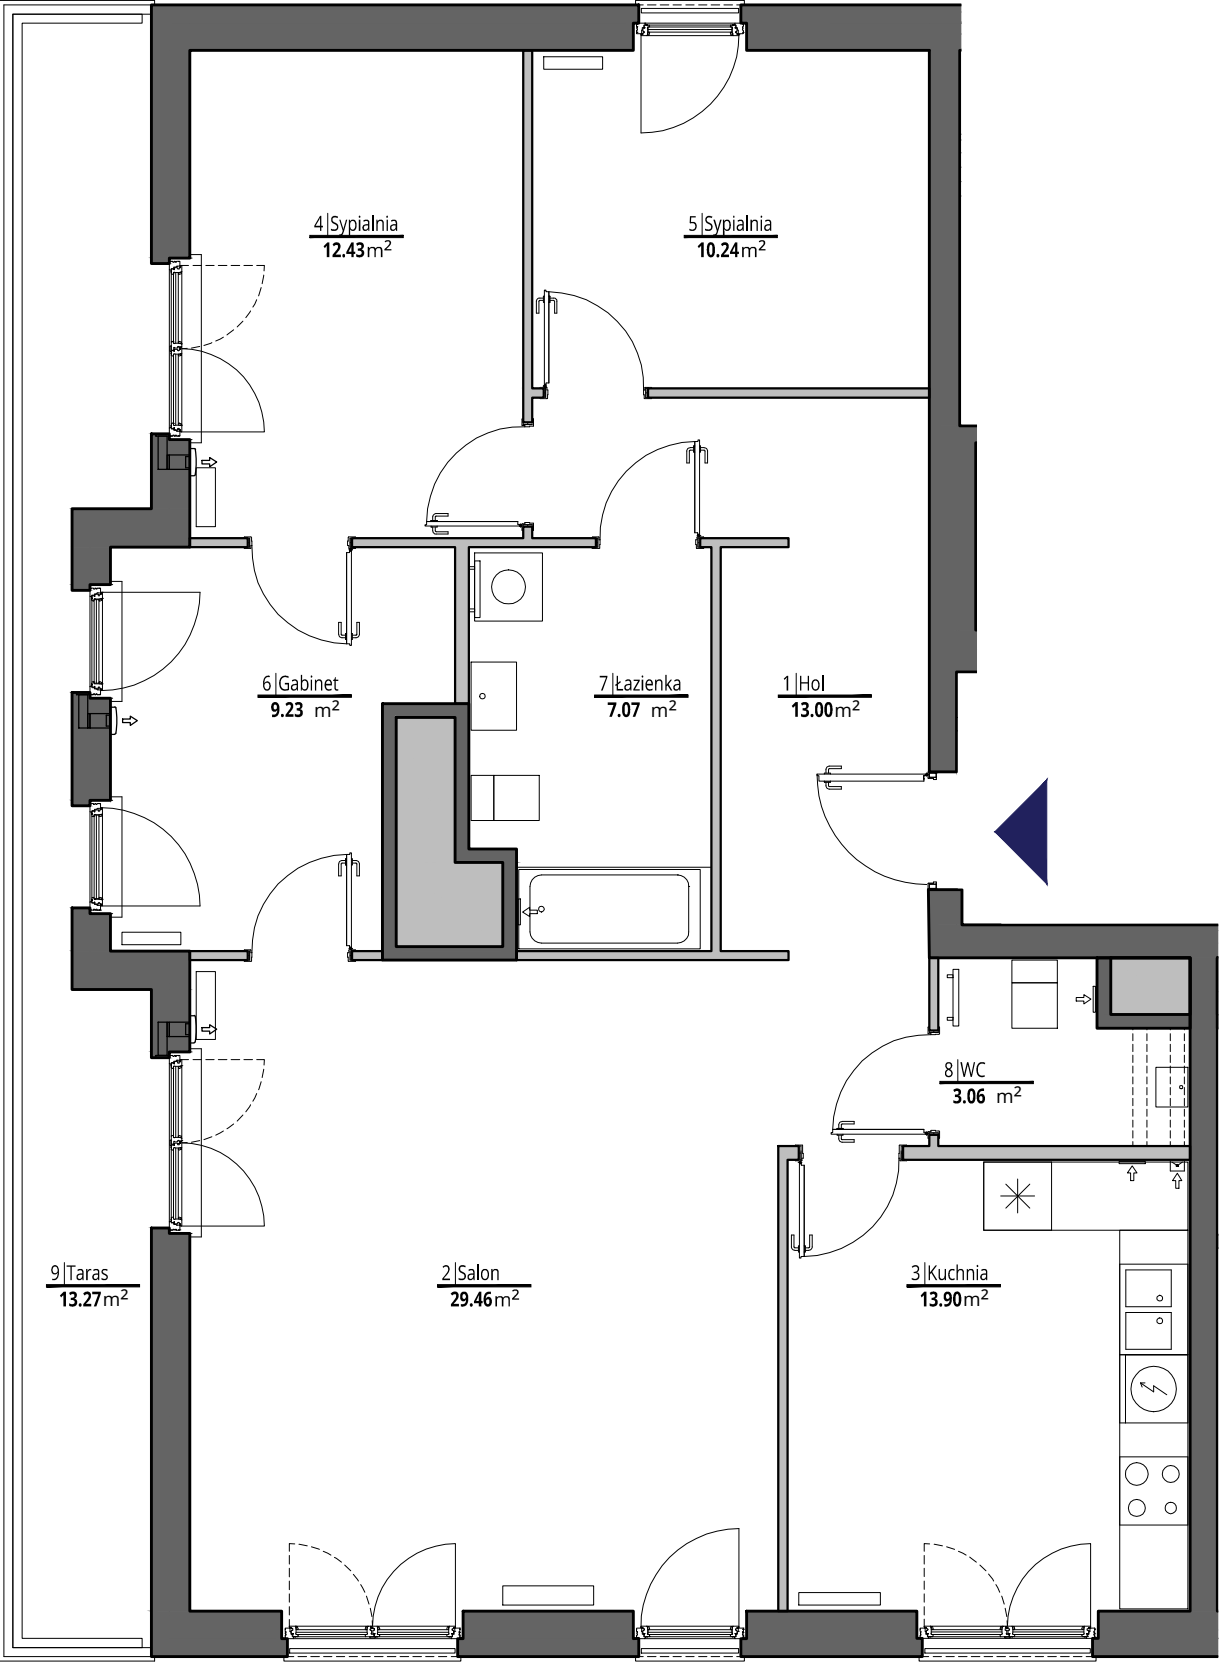

ściany działowe
ściany konstrukcyjne i kominy


UWAGI

Wszystkie powierzchnie podano na podstawie projektu wykonawczego w oparciu o par. 11 ust. 2 lit. b) Rozporządzenia Ministra Transportu Budownictwa i Gospodarki Morskiej z dnia 25 kwietnia 2012 r. w sprawie szczegółowego zakresu i formy projektu budowlanego. Rozmieszczenie wyposażenia nie stanowi zobowiązania umownego i służy do przykładowej prezentacji graficznej.



PORT PRASKI
Spółka z ograniczoną odpowiedzialnością S.K.A.
ul. Krowia 6, 03-711 Warszawa
T: +48 22 288 50 85 www.portpraski.pl

BUDYNEK MIESZKALNY
WIELORODZINNY Z USŁUGAMI
ul. Sierakowskiego 4
Warszawa

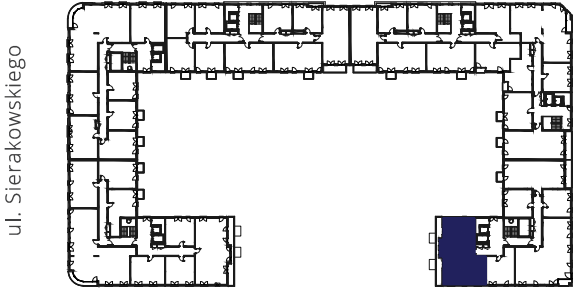

MIESZKANIE NR 221

KLATKA	E
PIĘTRO	6
LICZBA POKOI	4

1. HOL	13,00 m ²
2. SALON	29,46 m ²
3. KUCHNIA	13,90 m ²
4. SYPIALNIA	12,43 m ²
5. SYPIALNIA	10,24 m ²
6. GABINET	9,23 m ²
7. ŁAZIENKA	7,07 m ²
8. WC	3,06 m ²
POWIERZCHNIA MIESZKANIA:	98,39 m²
9. TARAS	13,27 m ²

MK - ARCHITEKCI
ARCHITEKTURA - PLANOWANIE - PROJECT MANAGEMENT

ul.Chmielna 4 m 8
00-020 Warszawa
www.apakurylowicz.pl