


BIURO SPRZEDAŻY:
Moko Concept Apartments
tel. +48 881 339 331
ul. Woronicza 33 A, 02-640 Warszawa
zamieszkaj@mokoconcept.pl
www.mokoconcept.pl

M 41

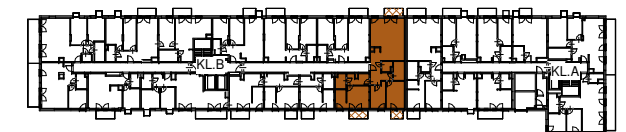


KLATKA	B
PIĘTRO	2
NUMER MIESZKANIA / LOKALU	41
LICZBA POKOI	4
POWIERZCHNIA	105,35 m²

ZESTAWIENIE POWIERZCHNI

01	Korytarz 1	12.16
02	Salon z aneksem kuch.	32.88
03	WC	3.00
04	Łazienka 1	5.51
05	Pokój 1	12.84
06	Pokój 2	9.70
07	Korytarz 2	6.45
08	Sypialnia	18.75
09	Łazienka 2	4.06


105.35

B1	Balkon 1	3.65
B2	Balkon 2	2.39
B3	Balkon 3	3.36

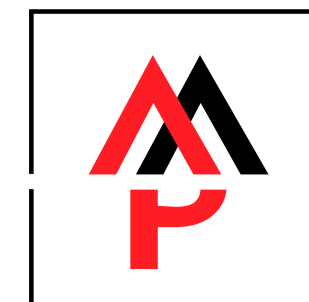

METROPOLIS

Investments

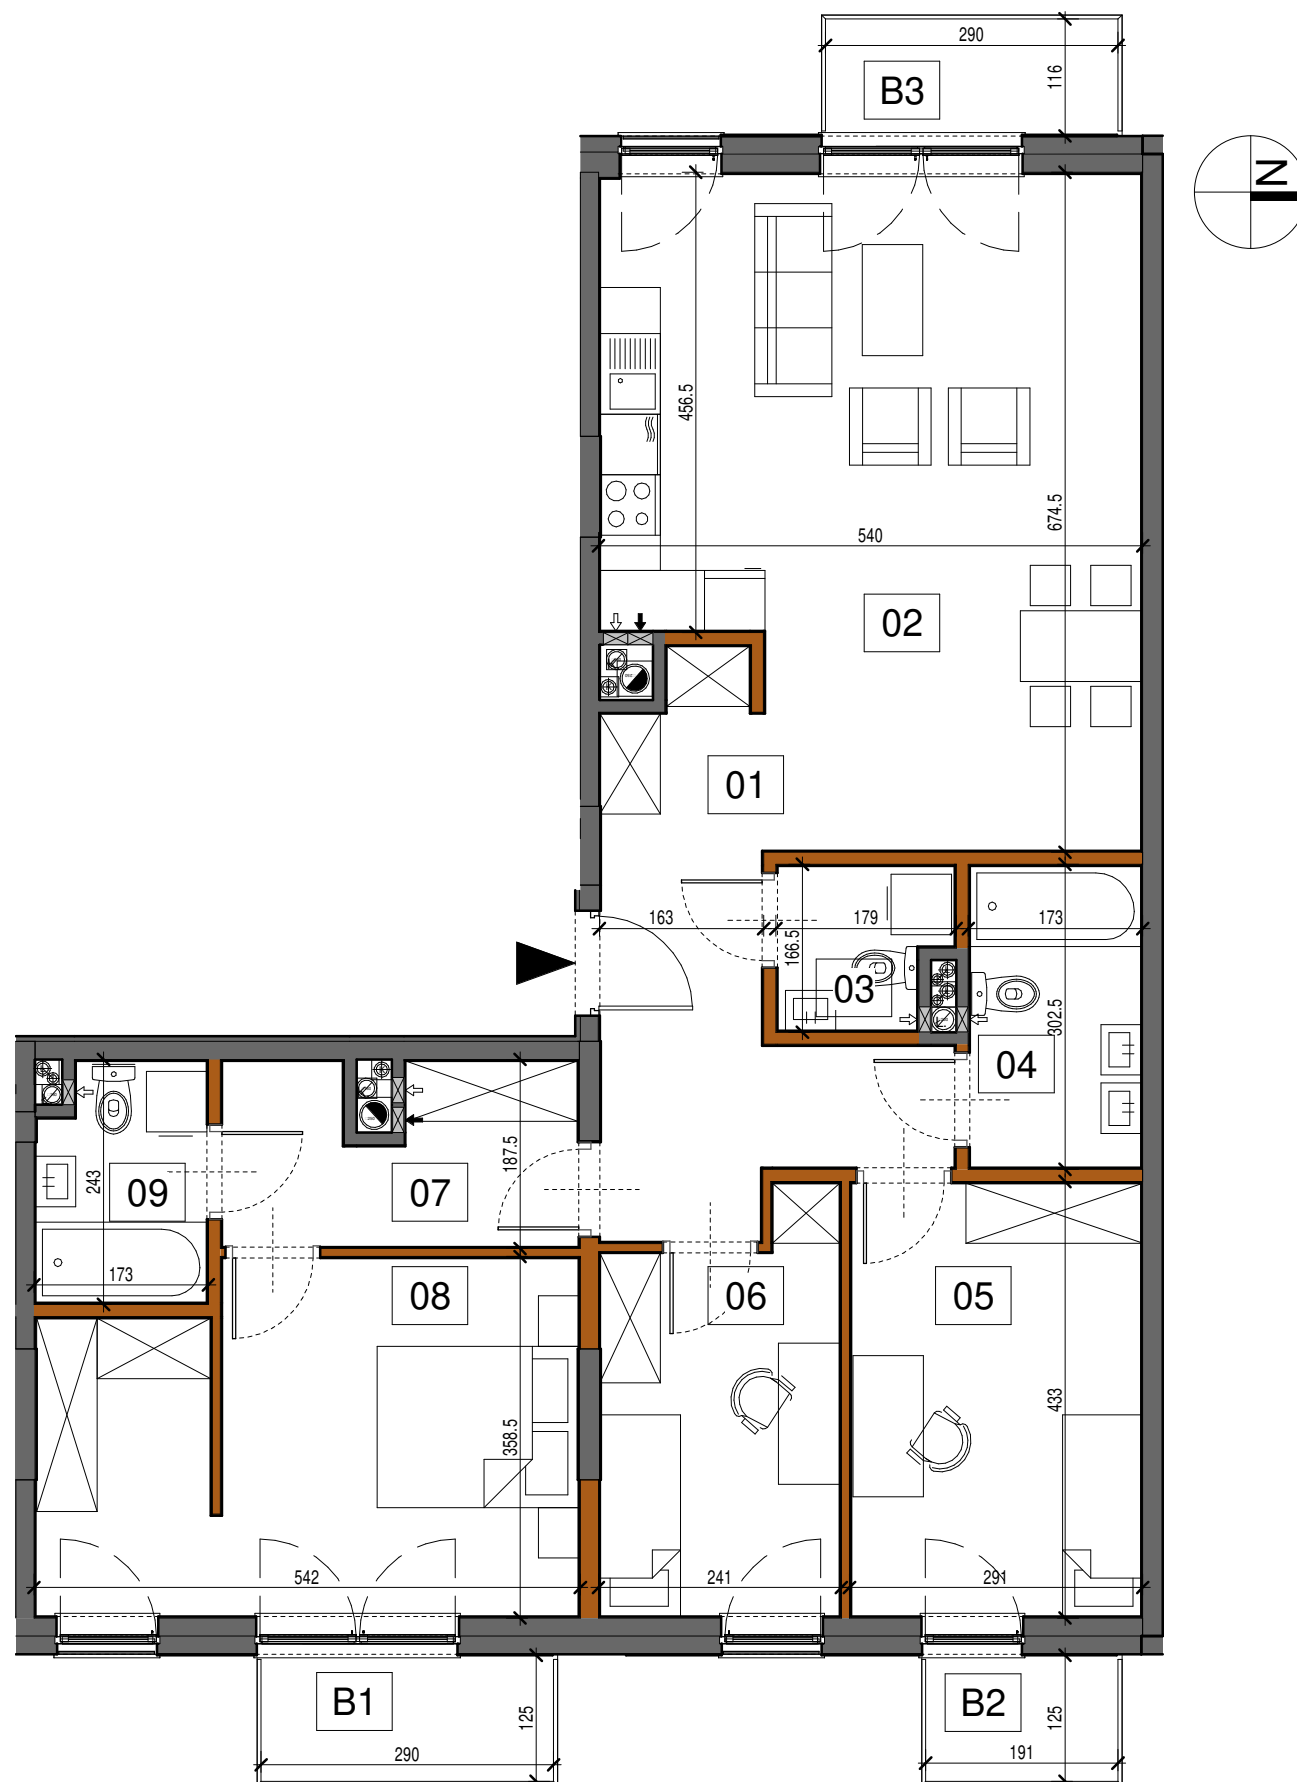

- ścianki działowe możliwe do demontażu
- ścianki bez możliwości demontażu

- Aranżacja lokalu mieszkalnego przedstawiona na rzucie jest przykładowa
- Wymiary podane są w stanie surowym
- Niniejsza karta katalogowa opracowana została na podstawie projektu budowlanego
- W toku realizacji wymiary i powierzchnie mogą ulec zmianom do 2% w stosunku do informacji zawartych w karcie katalogowej
- Na warstwy wykończeniowe podłóg przewidziano 2cm
- Niniejsza karta mieszkaniowa ma charakter informacyjno-marketingowy i nie stanowi oferty handlowej w rozumieniu prawa - Art. 66 §1 Kodeksu Cywilnego
- Obmiar powierzchni użytkowej lokalu mieszkalnego wykonano zgodnie z normą PN-ISO 9836:1997
- Powierzchnie są obliczane w świetle pionowych przegród nienadających się do demontażu w stanie wykończonym, przy uwzględnieniu tynków, na poziomie podłogi

0 1 2 3 4 5m