


LOKAL 187 | PIĘTRO III | KLATKA 8 | POWIERZCHNIA LOKALU 69.06m²


Podane na karcie wymiary oraz powierzchnie pomieszczeń mają charakter projektowy / mogą nieznacznie różnić się od wymiarów / powierzchni w wybudowanym budynku. Umeblowanie oraz zagospodarowanie terenu jest tylko wizualizacją i nie stanowi oferty handlowej - na jedynie charakter poglądowy, przybliżający wielkość mieszkania.

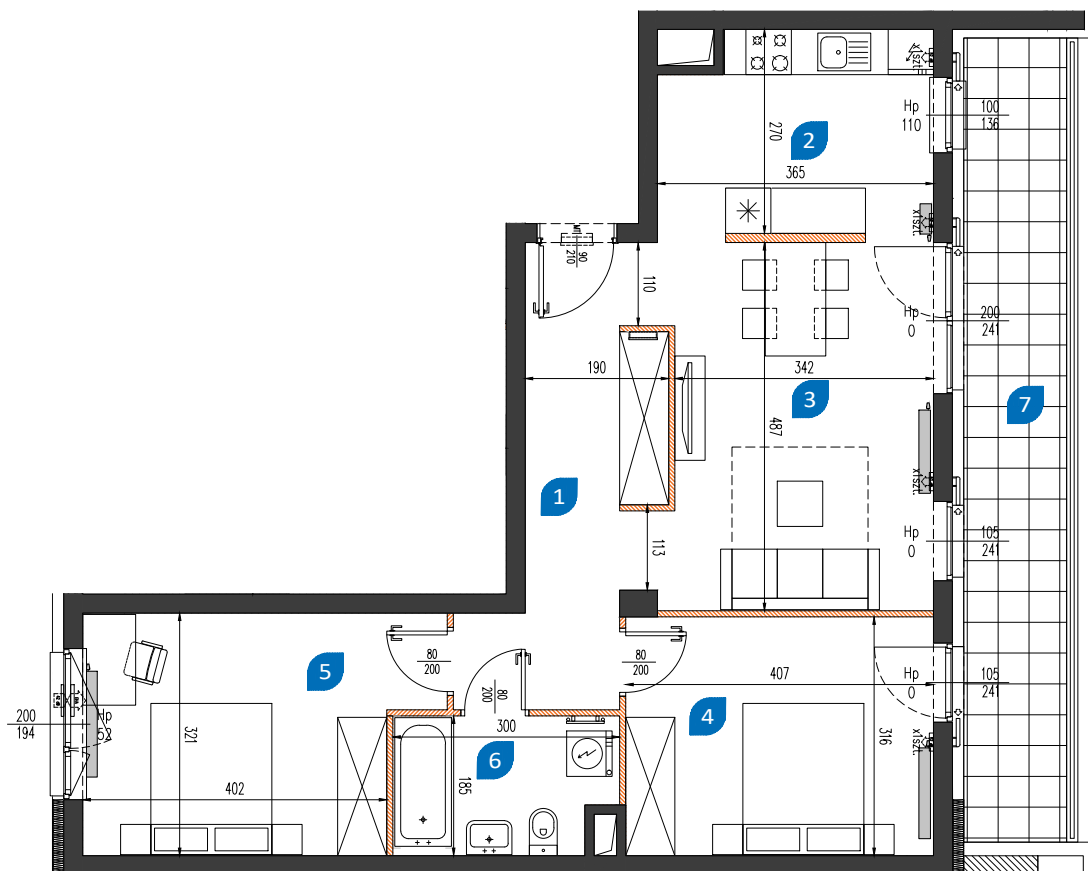

0 50 100cm
SKALA 1:100



1	hol	10.16 m ²
2	kuchnia	9.40 m ²
3	pokój dzienny	18.06 m ²
4	sypialnia 1	12.65 m ²
5	sypialnia 2	13.69 m ²
6	łazienka	5.10 m ²
RAZEM		69.06 m ²
7	loggia	15.00 m ²

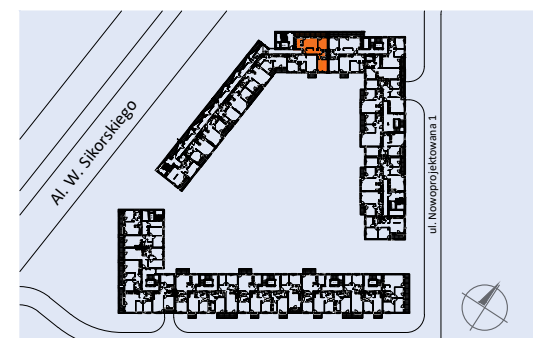

nowamangalia.pl

BIURO SPRZEDAŻY:

róg ulic Sobieskiego i Mangalia, 02-758 Warszawa

Godziny otwarcia: pon-pt: 9.00-18.00, sob: 9.00-14.00

sprzedaz@nowamangalia.pl; tel.: +48 515 030 901