


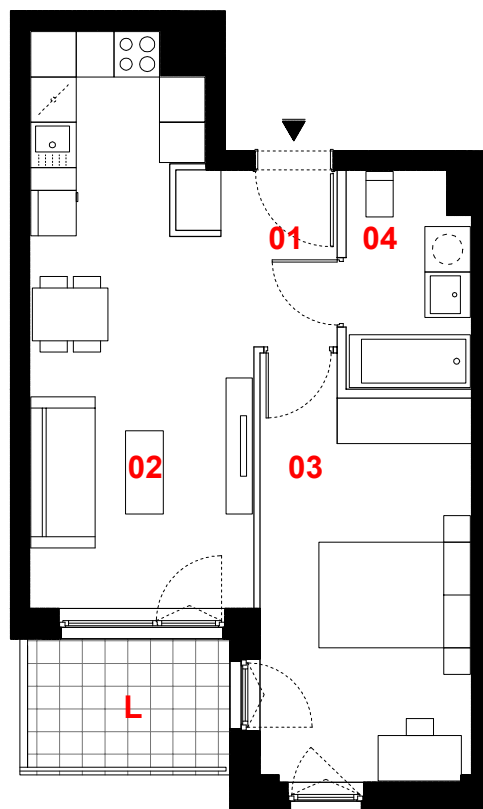


0 1m 2m 3m



skala 1:100

— ściany działowe  
 — konstrukcja i szachty instalacyjne

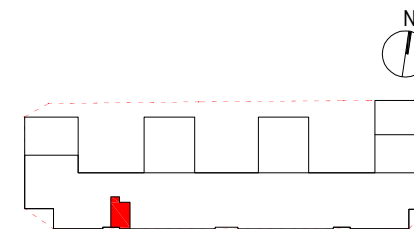

## B013

mieszkanie **2 pokoje  
z aneksem**

klatka **B**  
 nr lokalu **013**  
 kondygnacja **2**  
 piętro **1**  
 loggia **4,82 m<sup>2</sup>**

### oznaczenie pomieszczeń

**01** przedpokój **3,94 m<sup>2</sup>**  
**02** pokój dzienny  
 +aneks kuchenny **19,27 m<sup>2</sup>**  
**03** pokój **14,54m<sup>2</sup>**  
**04** łazienka **4,48 m<sup>2</sup>**

**suma pow. użytkowej 42,23 m<sup>2</sup>**

Powierzchnie liczone wg PN-ISO 9836-1997. Karta katalogowa jest załącznikiem do umowy.

**UWAGA:** Wymiary oraz instalacje wyrysowano na podstawie projektu budowlanego.

Mogą nastąpić nieznaczne zmiany zgodnie z postanowieniami umowy deweloperskiej.

**PROFBUD**

biuro@profbud.info  
 tel. 605 606 606

JA2PLUS PRACOWNIA ARCHYTEKTONICZNA