



Lilia

Budynek mieszkalny wielorodzinny
na osiedlu Nowe Żerniki
we Wrocławiu, ul. Hansa Poelziga 14
dz. nr 62/48, AM10, obręb Żerniki

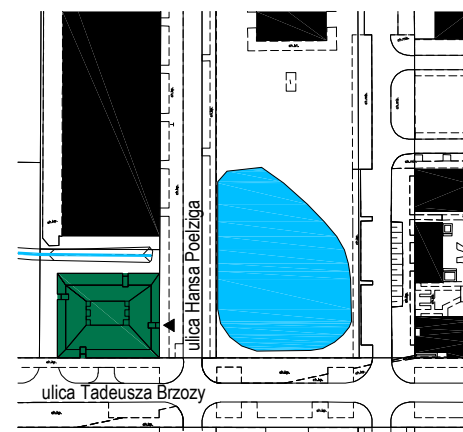

M03 1 Piętro | Mieszkanie nr 3 3 pokoje + aneks kuchenny

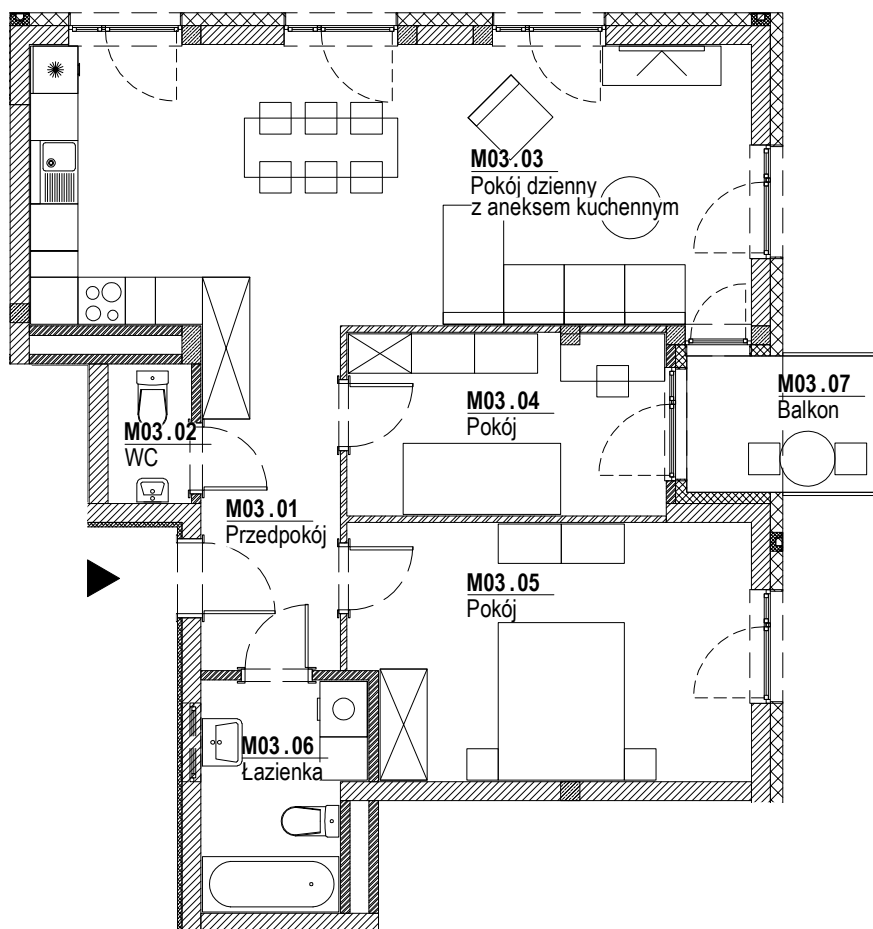

Lokalizacja budynku



Lokalizacja mieszkania - rzut

ZESTAWIENIE POWIERZCHNI

Nr	Nazwa	Pow.(m ²)
M03.01	Przedpokój	7.56
M03.02	WC	1.76
M03.03	Pokój dzienny z aneksem kuchennym	32.19
M03.04	Pokój	9.18
M03.05	Pokój	15.98
M03.06	Łazienka	5.50
SUMA CAŁKOWITA M03		72.17
M03.07	Balkon	4.19

Skala: 1:100



Strona 1/1

UWAGI:

1. Zastrzega się możliwość zmian w układach mieszkań i podanych powierzchniach zgodnie z zapisami umowy przedwstępnej.