


# MIRABELKI 5

## SCHEMAT PIĘTRA

ul. Mirabelki

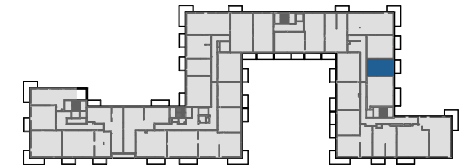

ul. Bohuna


## LOKAL B.P1.28

klatka piętro nr mieszkania

Powierzchnia użytkowa	28,69m <sup>2</sup>
Ilość pokoi	1
Piętro	I

### Zestawienie powierzchni

1	Korytarz	3,72
2	Łazienka	4,25
3	Pokój dzienny	16,68
4	Aneks kuchenny	4,04
	Balkon	5,14

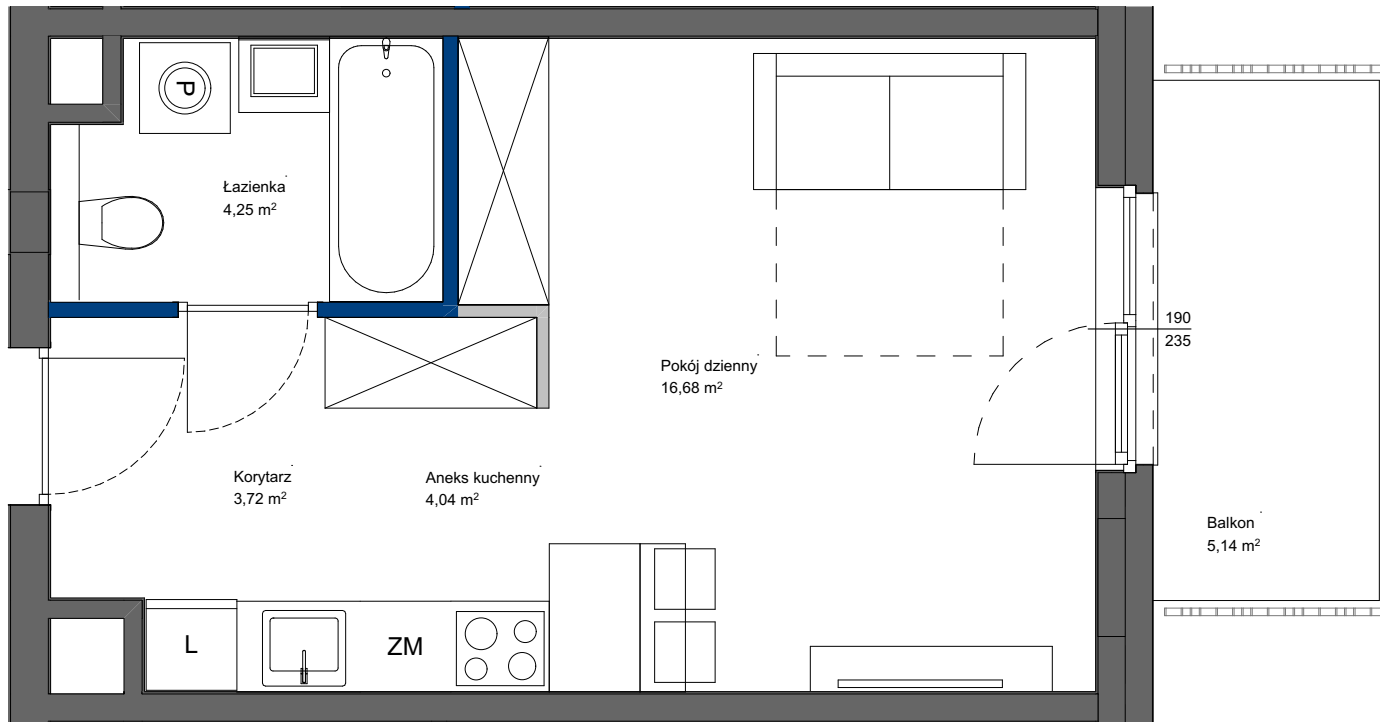

POWIERZCHNIA UŻYTKOWA POSZCZEGÓLNYCH POMIESZCZEŃ I LOKALU OBLICZONA ZGODNIE Z NORMĄ PN-ISO 9836:2022-07  
1. ZE WZGLĘDU NA TRWAJĄCE PRACE PROJEKTOWE POWIERZCHNIE MOGĄ ULEC ZMIANIE - WYPOSAŻENIE TYLKO W CELACH PREZENTACJI,  
NIE STANOWI ZABOWIĄZANIA UMOWNEGO - NINIEJSZY PROJEKT NIE STANOWI OFERTY W ROZUMIENIU PRZEPISÓW KODEKSU CYWILNEGO  
2. NINIEJSZA KARTA NIE STANOWI WIĄŻĄCEGO OPISU PREZENTOWANEGO LOKALU

#### LEGENDA:

- ŚCIANY NIEROZBIERALNE
- ŚCIANY DZIAŁOWE Z MOŻLIWOŚCIĄ ROZBIÓRKI
- ŚCIANY DZIAŁOWE Z MOŻLIWOŚCIĄ ZMIANY ARANŻACJI

SKALA 1:50

