

## POWIERZCHNIA MIESZKANIA

**57,66 m<sup>2</sup>**

|                      |                     |
|----------------------|---------------------|
| 1.1. PRZEDPOKÓJ      | 6,36m <sup>2</sup>  |
| 1.2. ŁAZIENKA        | 4,97m <sup>2</sup>  |
| 1.3. POKÓJ 1         | 10,92m <sup>2</sup> |
| 1.4. POKÓJ 2         | 8,29m <sup>2</sup>  |
| 1.5. POKÓJ Z ANEKSEM | 25,03m <sup>2</sup> |
| 1.6. WC              | 2,09m <sup>2</sup>  |

## POWIERZCHNIA DODATKOWA

|              |                     |
|--------------|---------------------|
| 1.7. OGRÓDEK | 17,30m <sup>2</sup> |
|--------------|---------------------|

## LOKAL MIESZKALNY NR 1 (A/M0/1)


**BUDYNEK A**

**POWIERZCHNIA 57,66m<sup>2</sup>**


**ILOŚĆ POKOI 3**



## SCHEMAT LOKALIZACJI, SKALA 1:1500

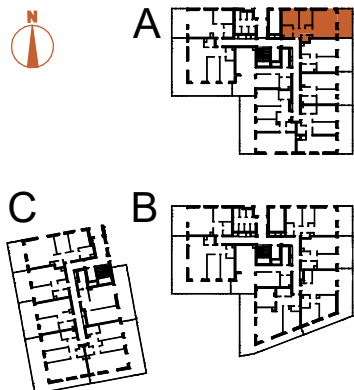

TĘTNOWSKI DEVELOPMENT SP. Z O.O.  
UL. WROCŁAWSKA 80, 30-017 KRAKÓW  
EMAIL: BIURO@TETNOWSKI.PL  
TELEFON: 12 630 99 33

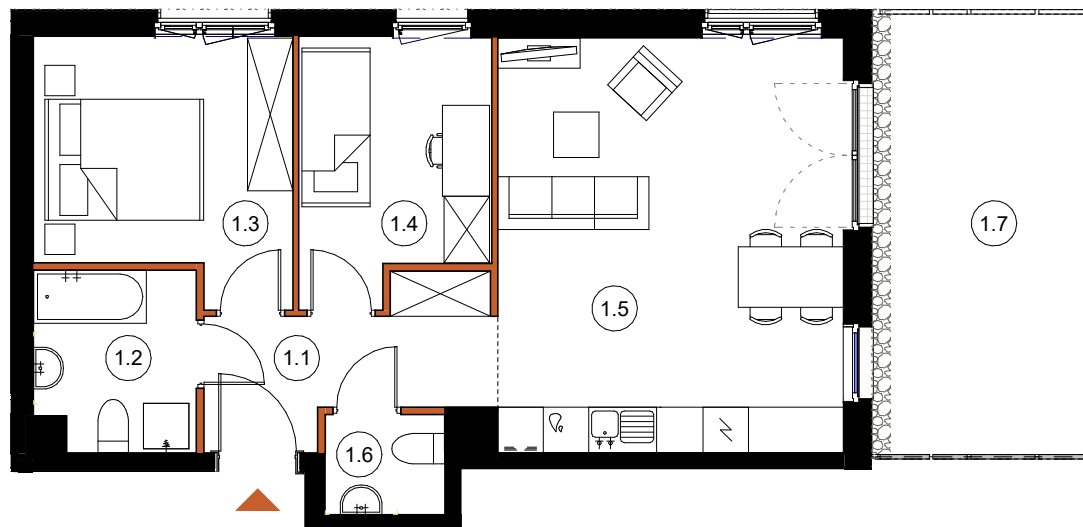

## LEGENDA:

- ŚCIANY KONSTRUKCYJNE
- ŚCIANY DZIAŁOWE

ARANŻACJA WNETRZ JEST PRZYKŁADOWA

NINIEJSZA OFERTA MA CHARAKTER INFORMACYJNY I NIE STANOWI OFERTY HANDLOWEJ W ROZUMIENIU ART. 66 § 1 KODEKSU CYWILNEGO

UL. DROŹDŹOWA, KRAKÓW

PARTER

SKALA 1:100