

H212

mieszkanie 3 pokoje z aneksem

klatka H
nr lokalu 212
kondygnacja 6
piętro 5
loggia 5,05 m²


oznaczenie pomieszczeń

- 01 przedpokój 7,84 m²
- 02 gabinet 7,14 m²
- 03 pokój dzienny z aneksem 29,38 m²
- 04 łazienka 4,05 m²
- 05 sypialnia 10,13 m²

suma pow. użytkowej 58,54 m²

powierzchnia pod ściankami nadającymi się do demontażu 1,52 m²

powierzchnia lokalu 60,06 m²

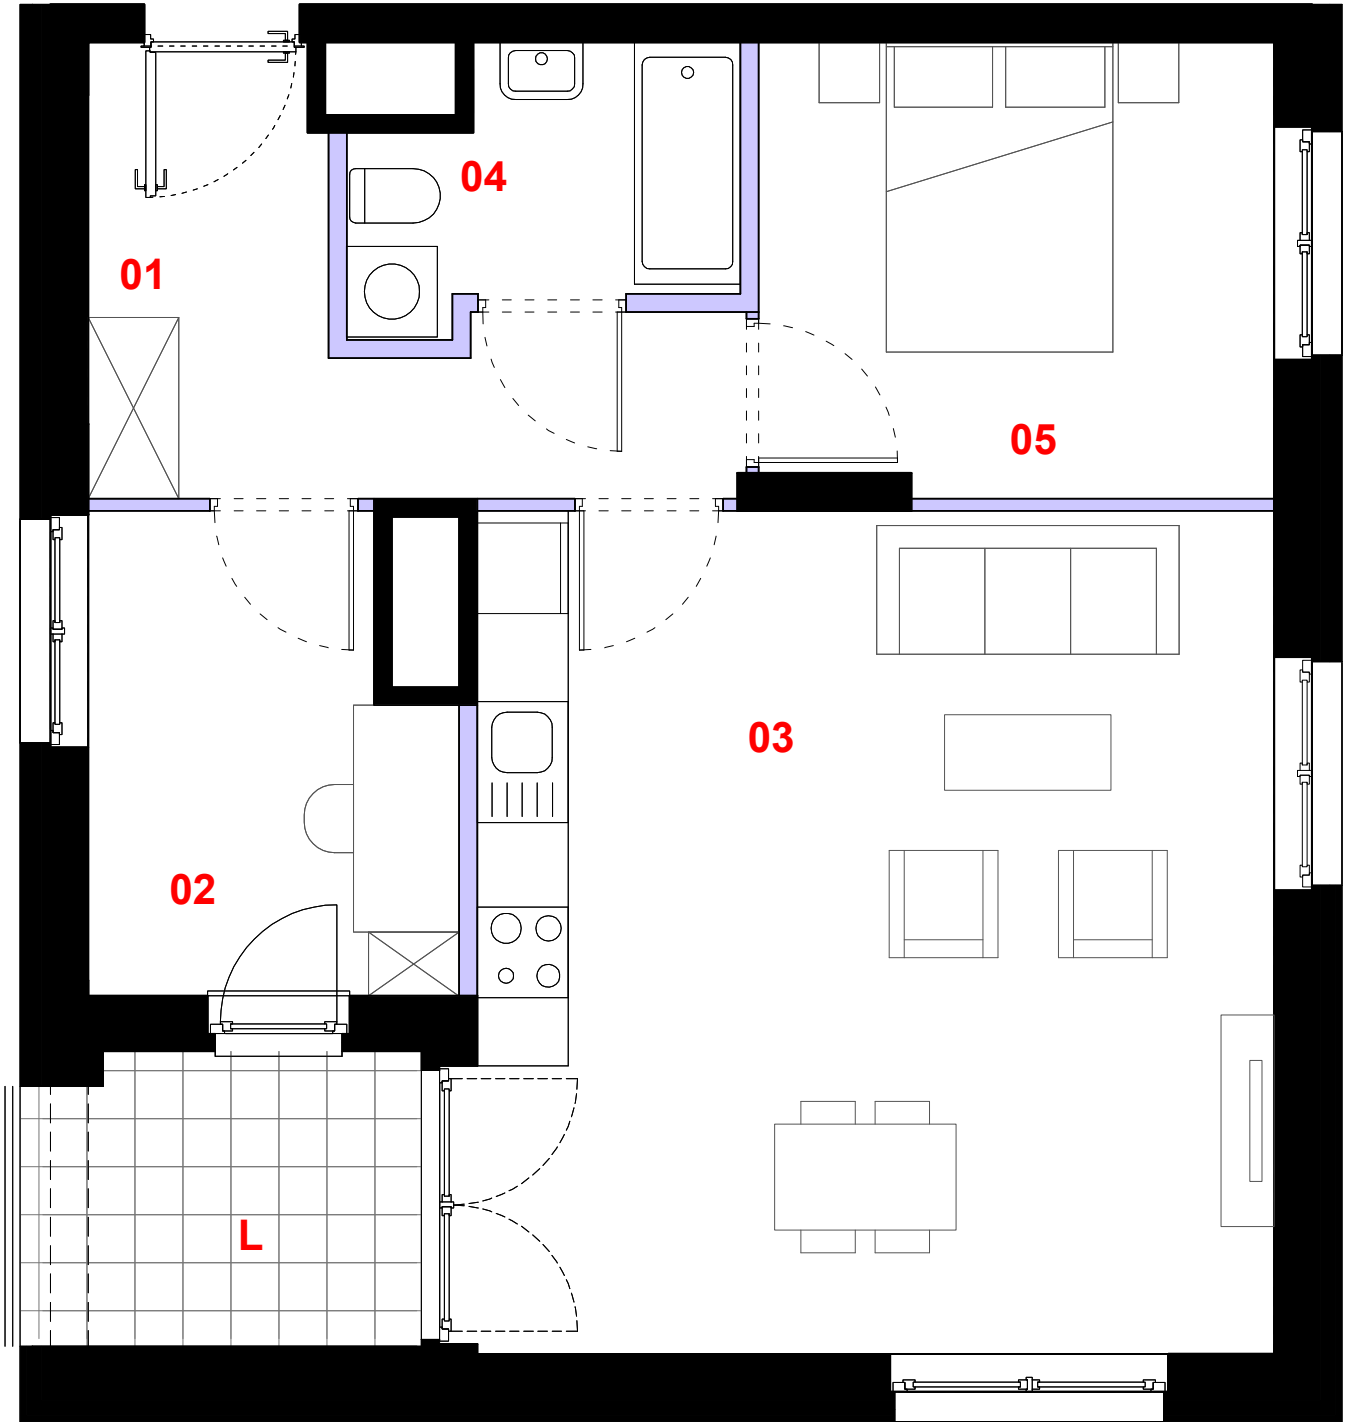

ściana działowa



elementy nierozbieralne

0 1m 2m 3m

Powierzchnia lokalu obejmuje: [1] powierzchnię użytkową lokalu wyliczoną zgodnie z normą PN-70/B-02365 oraz [2] powierzchnię elementów nadających się do demontażu. Karta katalogowa jest załącznikiem do umowy. Aranżacja ma charakter przykładowy, umeblowanie nie stanowi wyposażenia lokalu. Szczegółowe zasady ustalania powierzchni lokalu po jego wybudowaniu jak i możliwości zmiany powierzchni lokalu określa umowa deweloperska.

skala 1:50