


E111

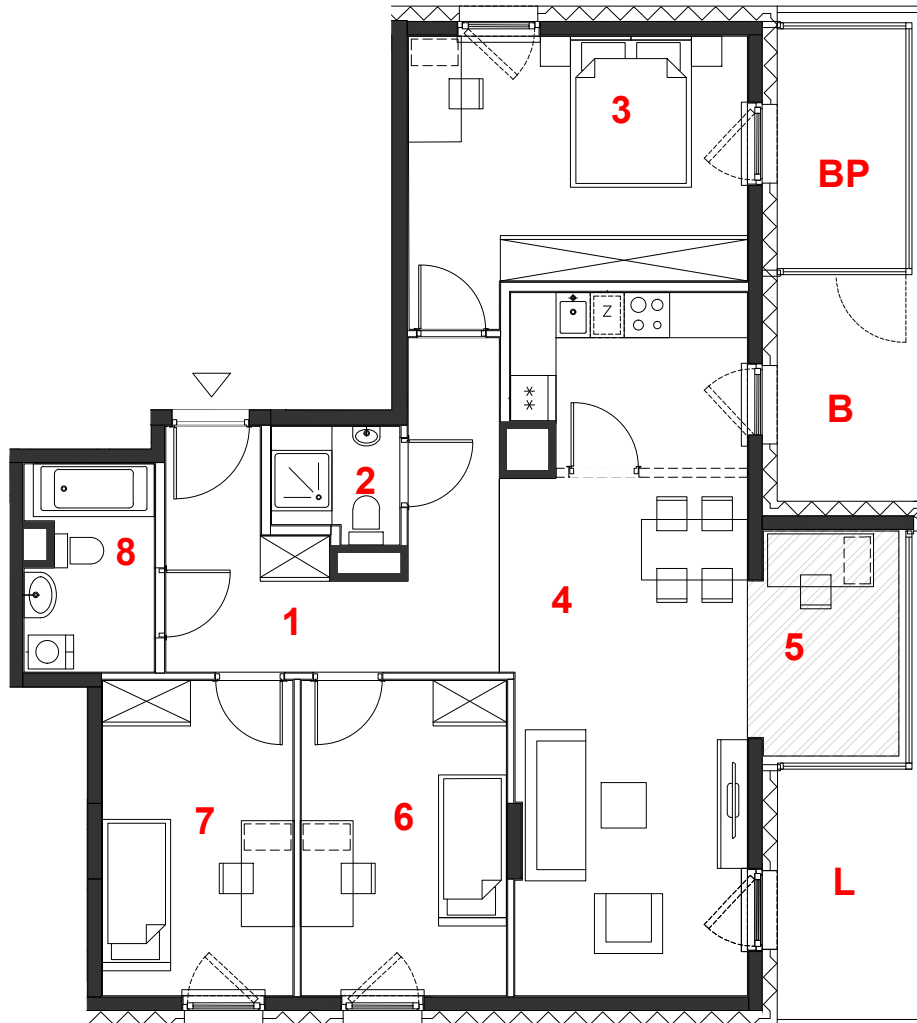




oznaczenie pomieszczeń		
01	hol	12.29 m ²
02	łazienka	2.41 m ²
03	pokój	15.28 m ²
04	pokój+kuchnia	28.70 m ²
05	oranżeria	5.76 m ²
06	pokój	11.31 m ²
07	pokój	10.50 m ²
08	łazienka	4.50 m ²
suma pow.uż.		90.75 m²
powierzchnia pod ściankami nadającymi się do demontażu		3.24 m ²
pow. lokalu		93.99 m²

mieszkanie	4 pokoje
	z kuchnią
budynek	A
nr klatki	E
piętro	6
kondygnacja	7
balkon przeszklony	5.39 m²
balkon	5.71 m²
loggia	6.32 m²

Powierzchnie liczone wg PN-ISO 9836:2015. Karta katalogowa jest załącznikiem do umowy. UWAGA: Wymiary oraz instalacje wyrysowano na podstawie projektu budowlanego. Mogą nastąpić nieznaczne zmiany zgodnie z postanowieniami umowy deweloperskiej.

skala 1:100

 miejscowe obniżenie sufitu
 ściany działowe
 konstrukcja i szachty instalacyjne

PROFBUD



biuro@profbud.info
tel. 605 606 606

ARCHITEKCI DAWIDCZYK & PARTNERZY
 Okazie 18/40 03-710 Warszawa
 www.iadp.pl poczta@iadp.pl
 tel.48227861389